

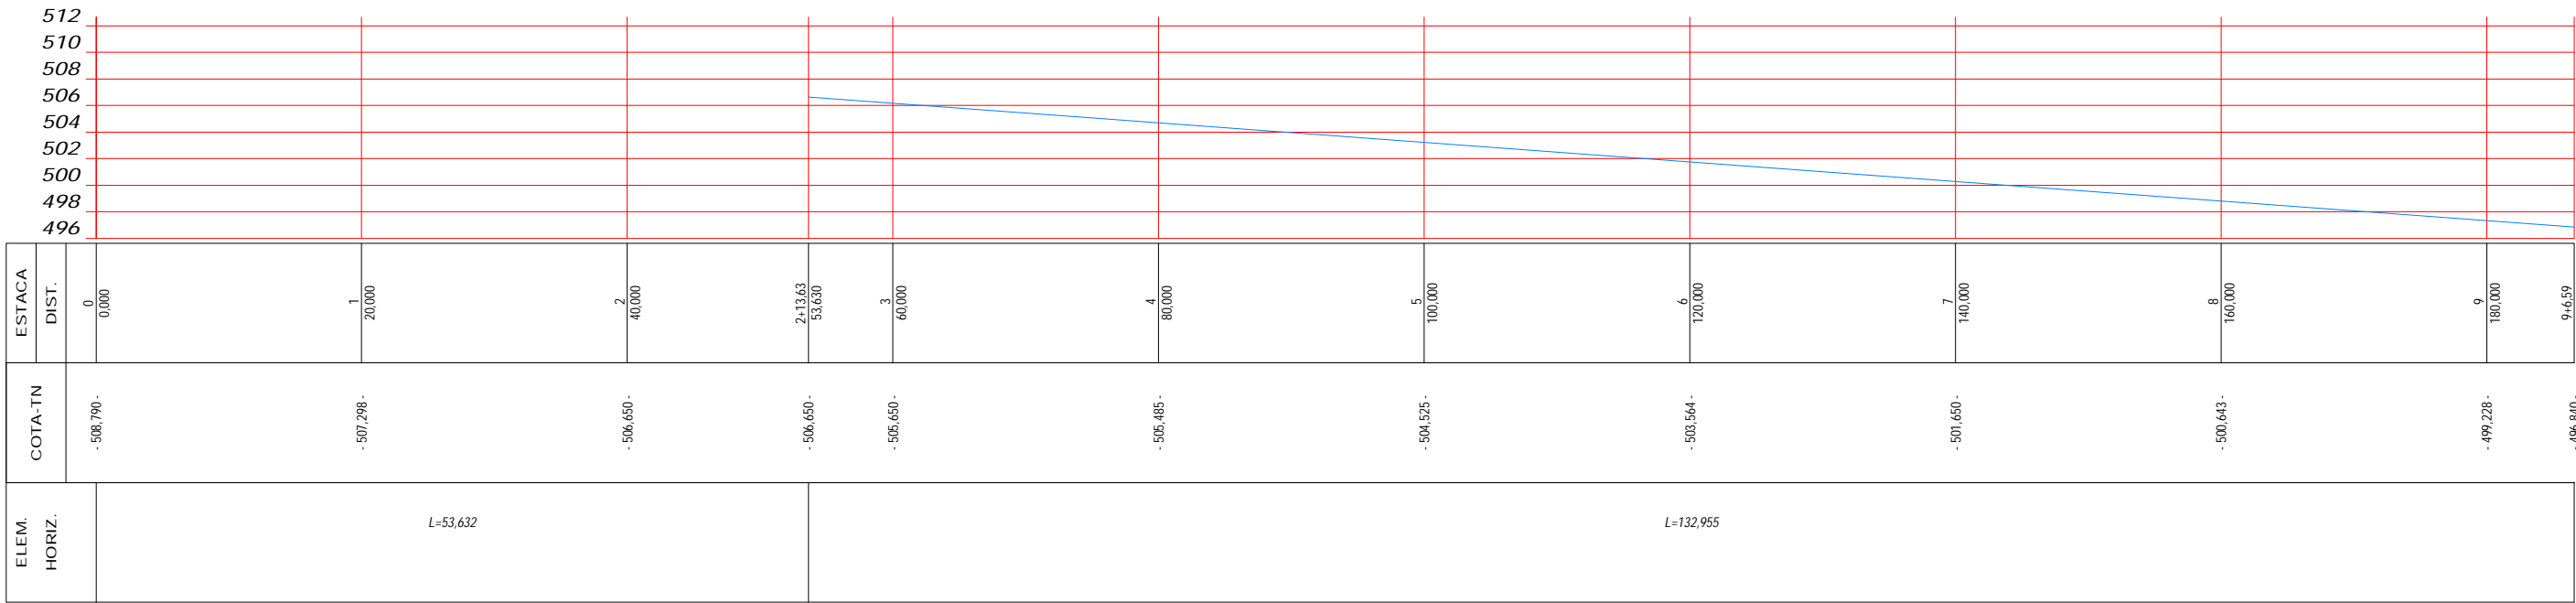


PERFIL

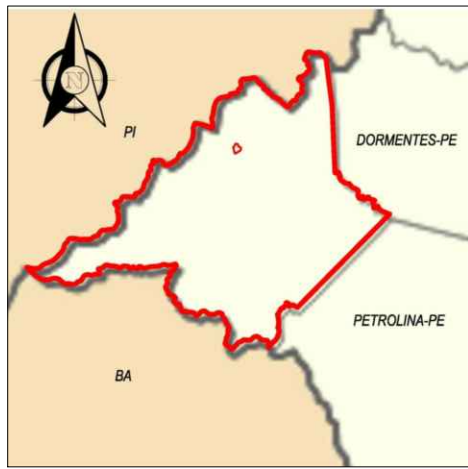

ESC- H=1/V=1


MAPA DE LOCALIZAÇÃO

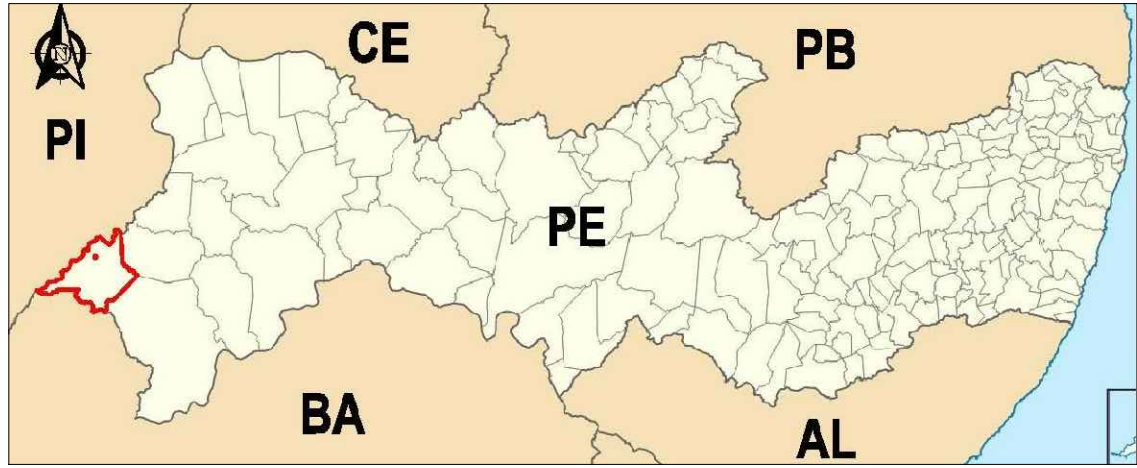

COORD. GEOGRAFICAS


VÉRTICES	Longitude	Latitude
P-01	41°00'24,10"W	8°30'44,89"S
P-02	41°00'22,42"W	8°30'45,39"S
P-03	41°00'18,17"W	8°30'46,27"S

COMPRIMENTO = 140,00 m
LARGURA DO PAVIMENTO = 5,70 m
ÁREA DE PAVIMENTO = 798,00m²
LARGURA DA CALÇADA = 1,20m
ÁREA DE CALÇADA = 336,00m²

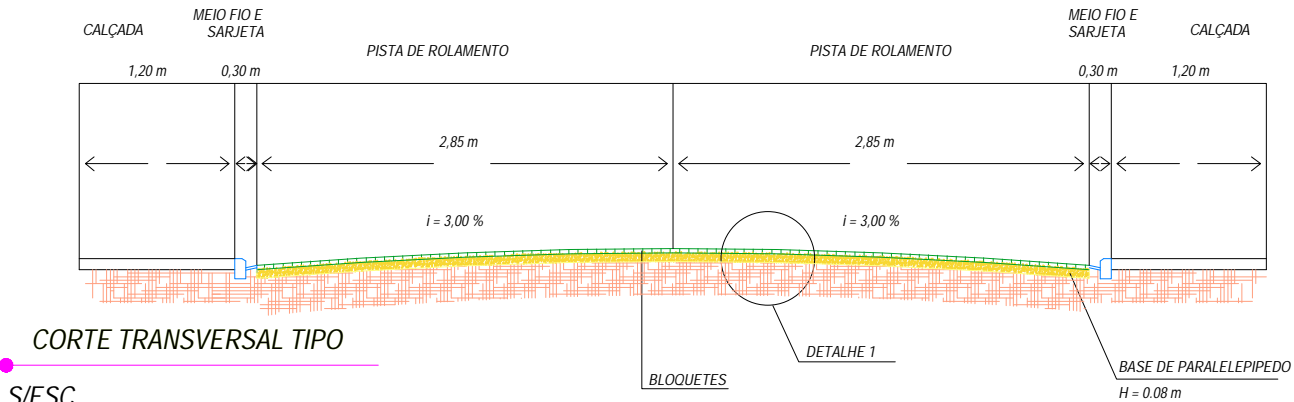


CORTE TRANSVERSAL TIPO

S/ESC.

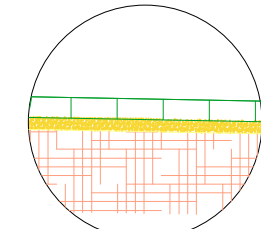

DETALHE - 01



S/ESC

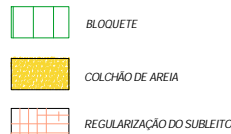

SINALIZAÇÃO HORIZONTAL TIPO



S/ESC.

OBJETO	PAVIMENTAÇÃO DE VIAS URBANAS NO MUNICÍPIO DE AFRÂNIO-PE		
TÍTULO	TRECHO 05 RUA JOSÉ MGUEL		
DATA	18 / 11 / 2022	ESCALA	1 / 500
FOLHA			01 / 02

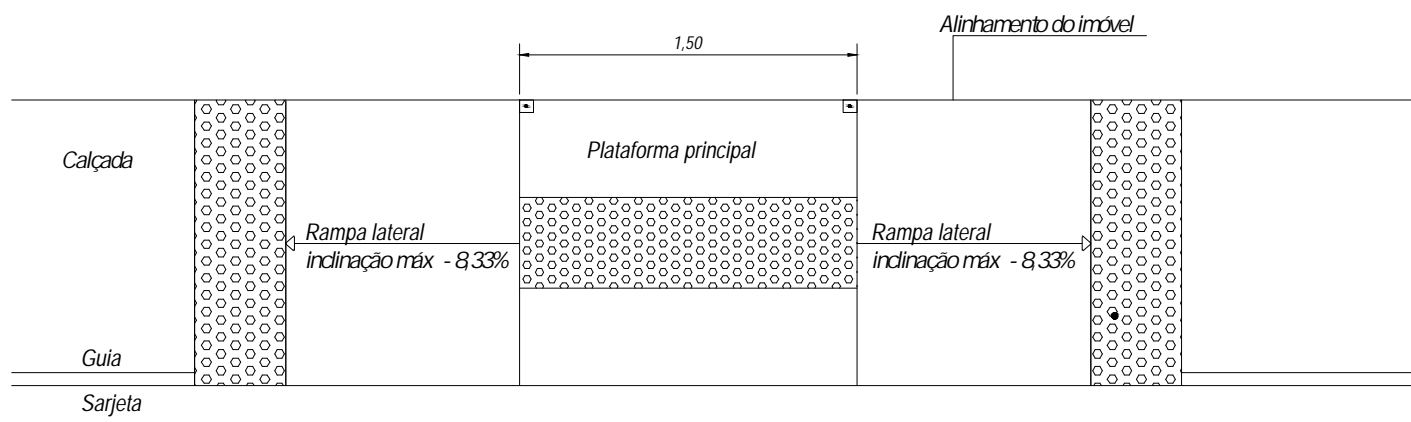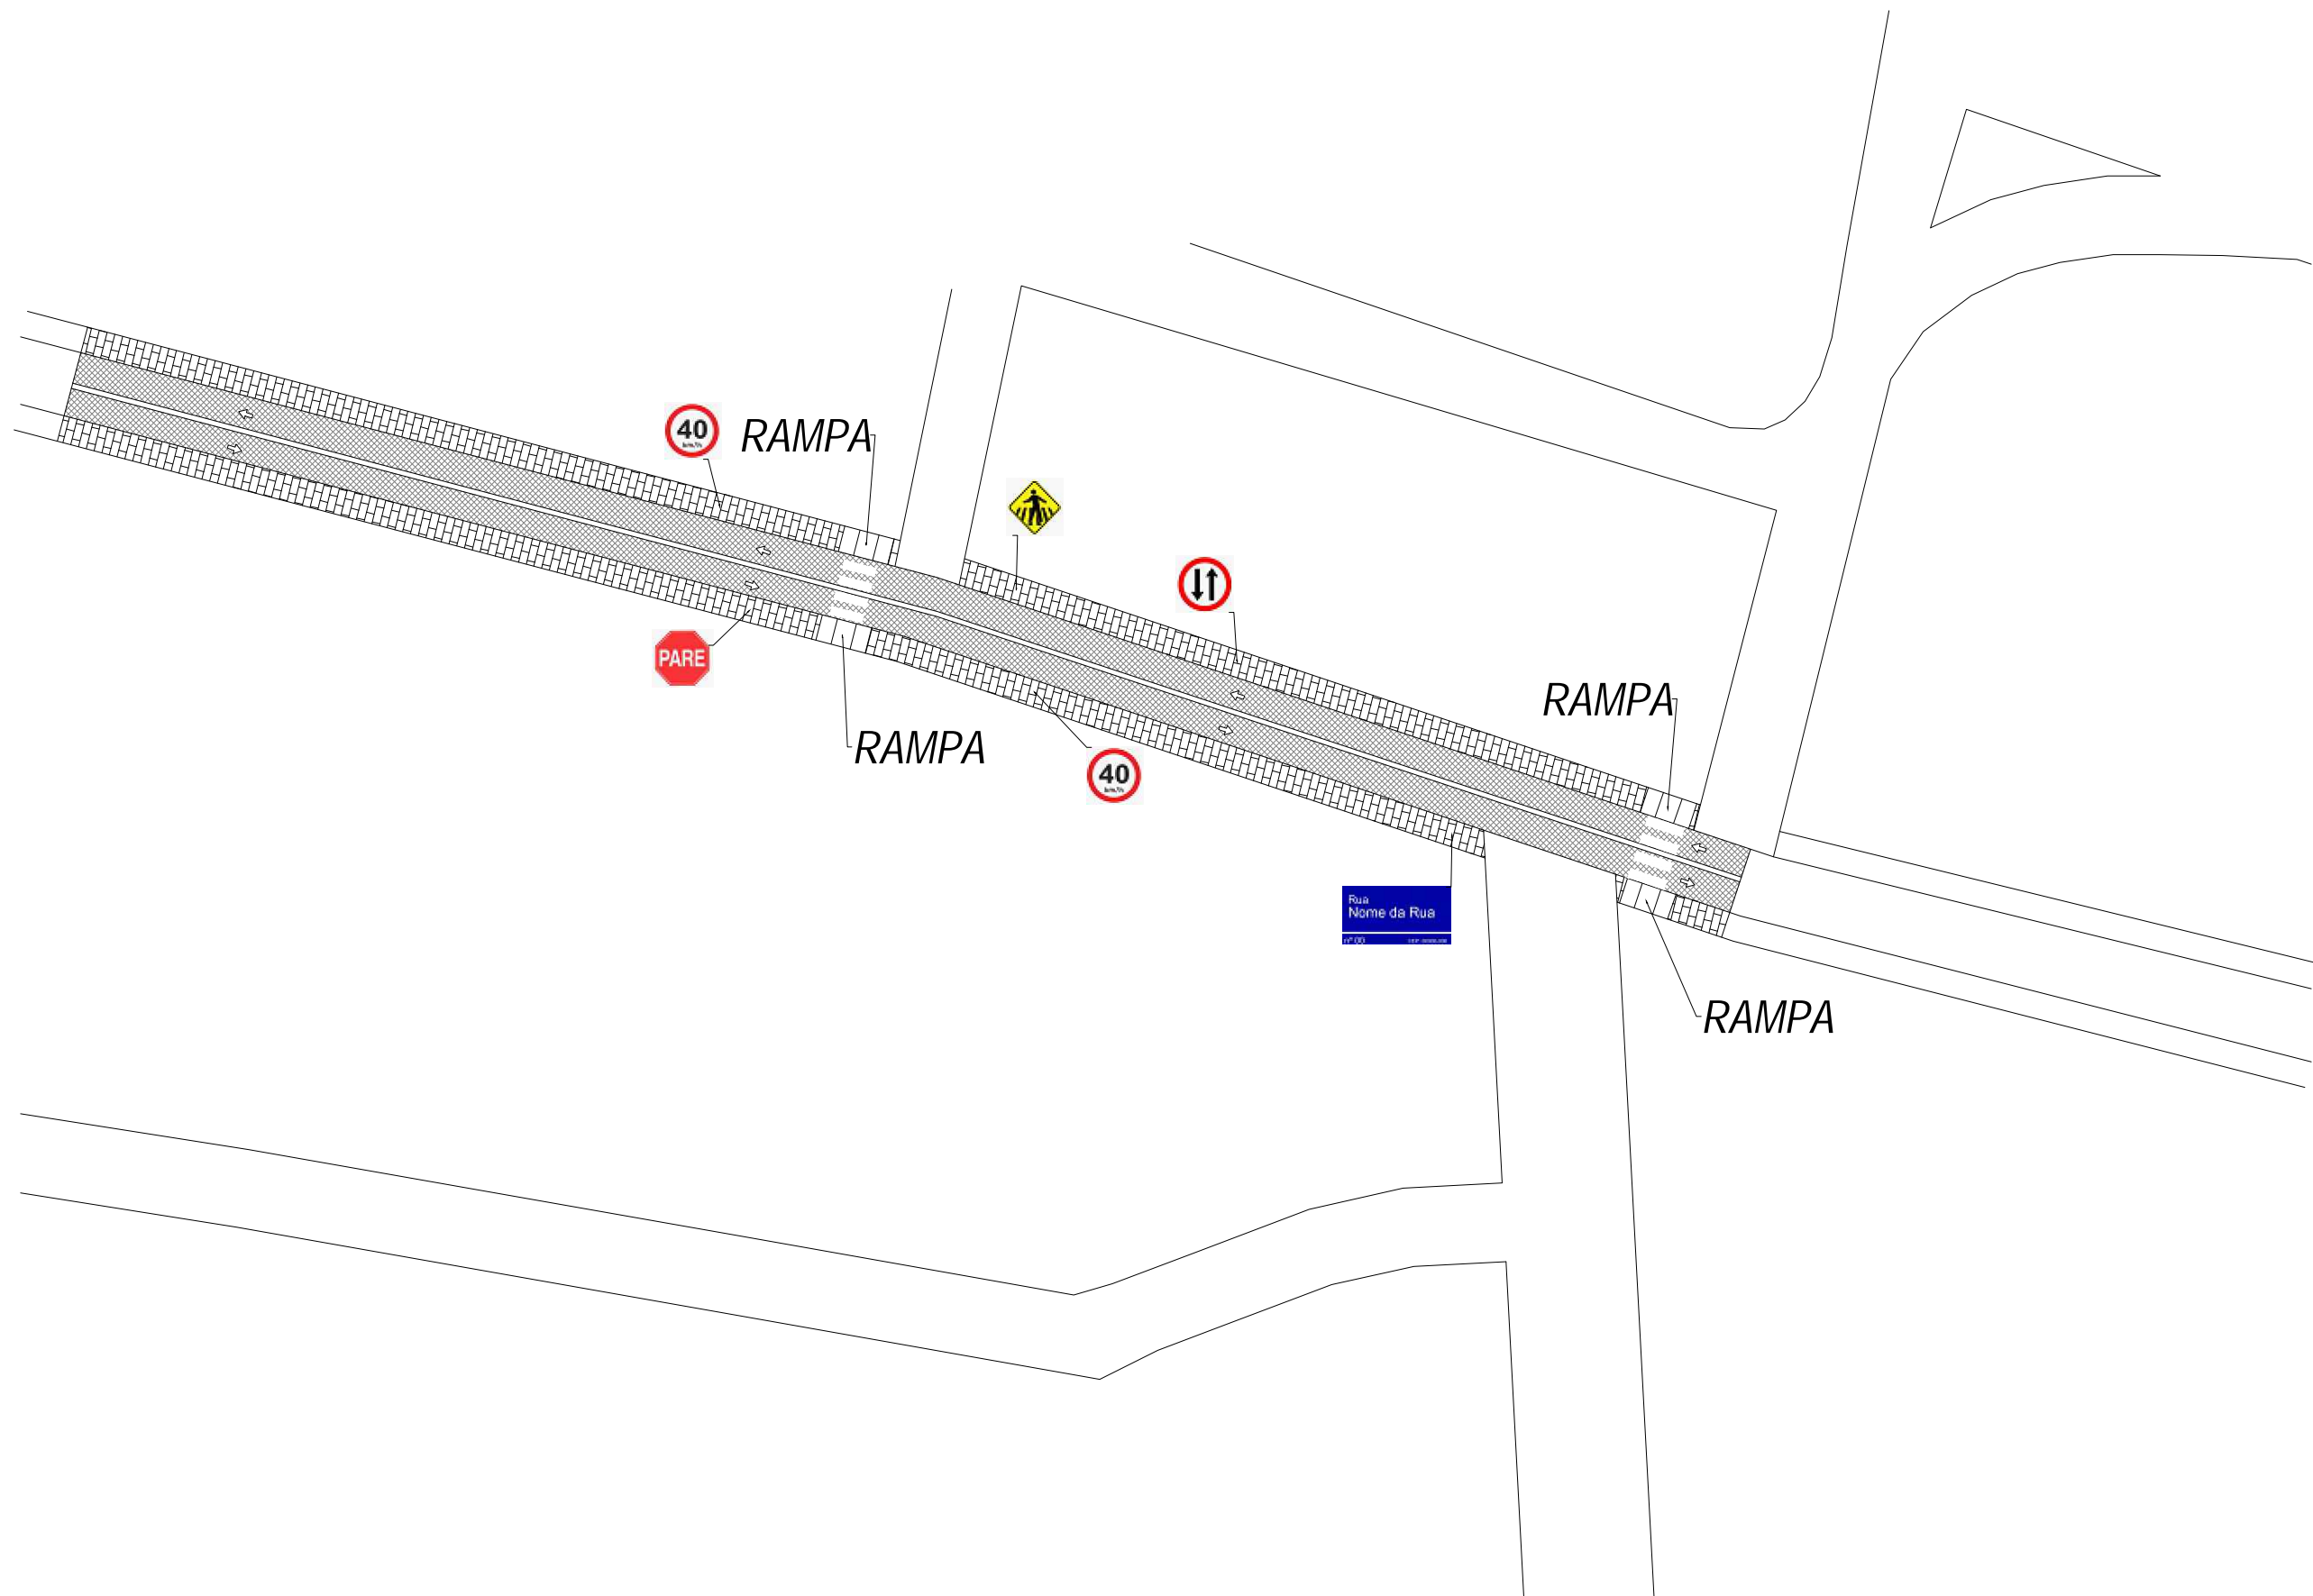



DETALHE DE REBAIXAMENTO DA CALÇADA PARA RAMPA S/ESC

MAPA DE LOCALIZAÇÃO

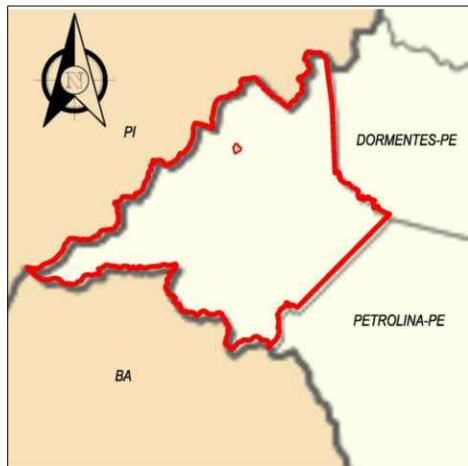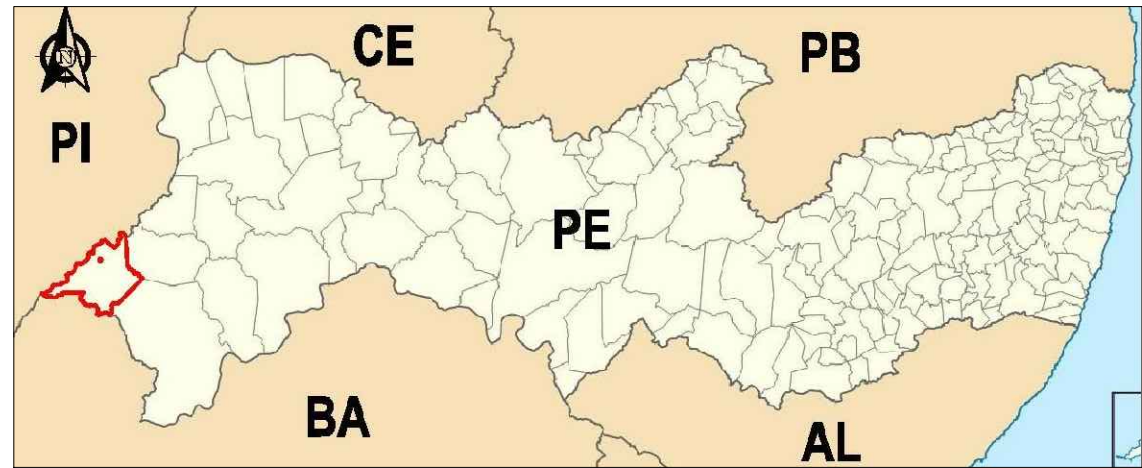

COORD. GEOGRAFICAS		
VÉRTICES	Longitude	Latitude
P-01	41°00'24,10"W	8°30'44,89"S
P-02	41°00'22,42"W	8°30'45,39"S
P-03	41°00'18,17"W	8°30'46,27"S

COMPRIMENTO = 140,00 m
LARGURA DO PAVIMENTO = 5,70 m
ÁREA DE PAVIMENTO = 798,00m²
LARGURA DA CALÇADA = 1,20m
ÁREA DE CALÇADA = 336,00m²

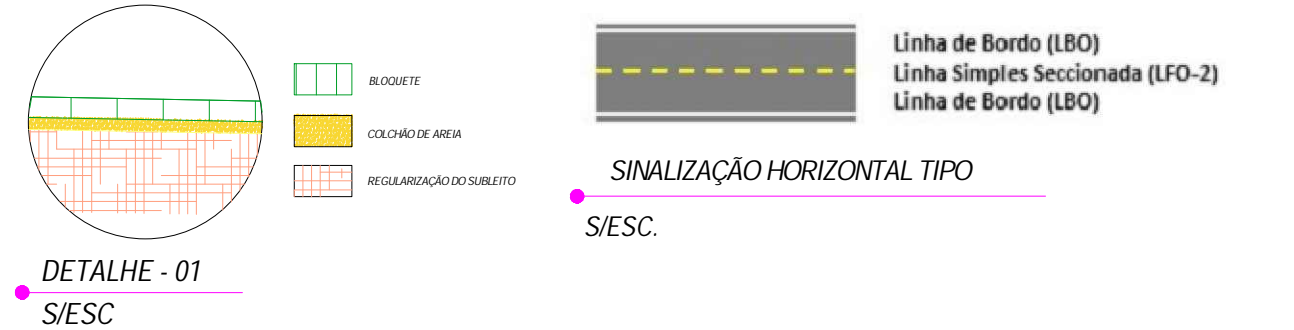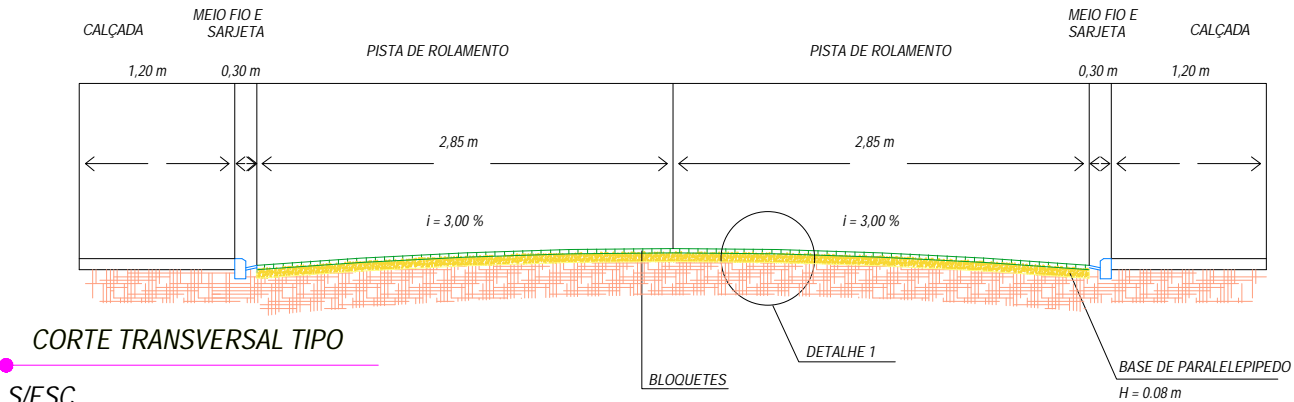

OBJETO		PAVIMENTAÇÃO DE VIAS URBANAS NO MUNICÍPIO DE AFRÂNIO-PE	
TÍTULO		TRECHO 08 RUA JOSÉ MGUEL	
DATA	18 / 11 / 2022	ESCALA	1 / 500
FOLHA	02 / 02		