

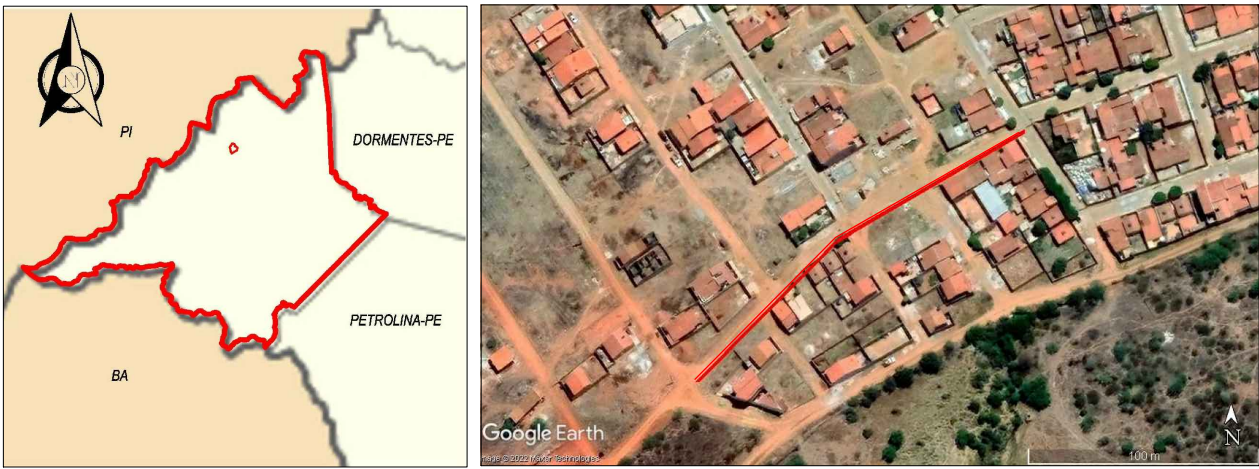


MAPA DE LOCALIZAÇÃO

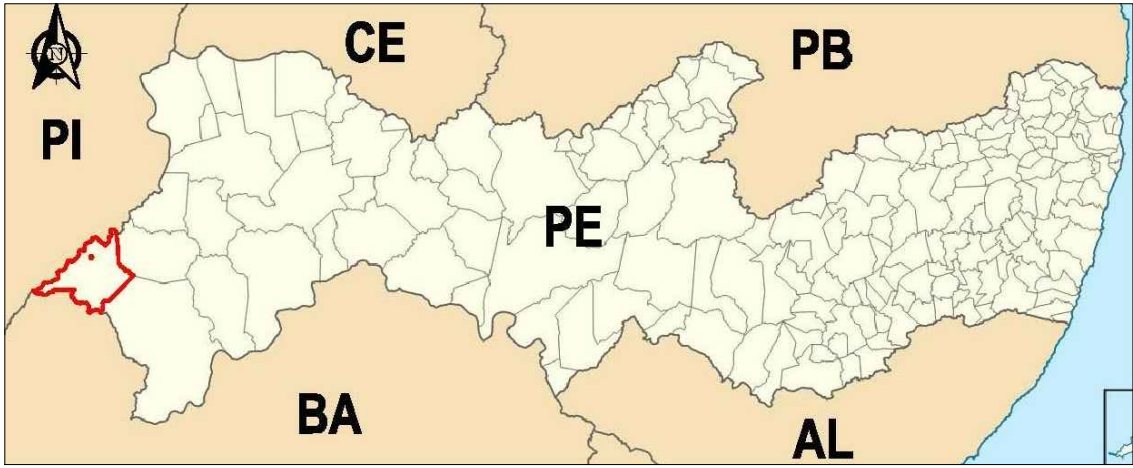


COORD. GEOGRAFICAS		
VÉRTICES	Longitude	Latitude
P-01	41°00'35,93"W	8°31'17,44"S
P-02	41°00'33,93"W	8°31'15,45"S
P-03	41°00'31,26"W	8°31'13,92"S
COMPRIMENTO = 182,00 m		
LARGURA DO PAVIMENTO = 5,00 m		
ÁREA DE PAVIMENTO = 910,00 m²		
LARGURA DA CALÇADA = 1,20 m		
ÁREA DE CALÇADA = 436,80 m²		

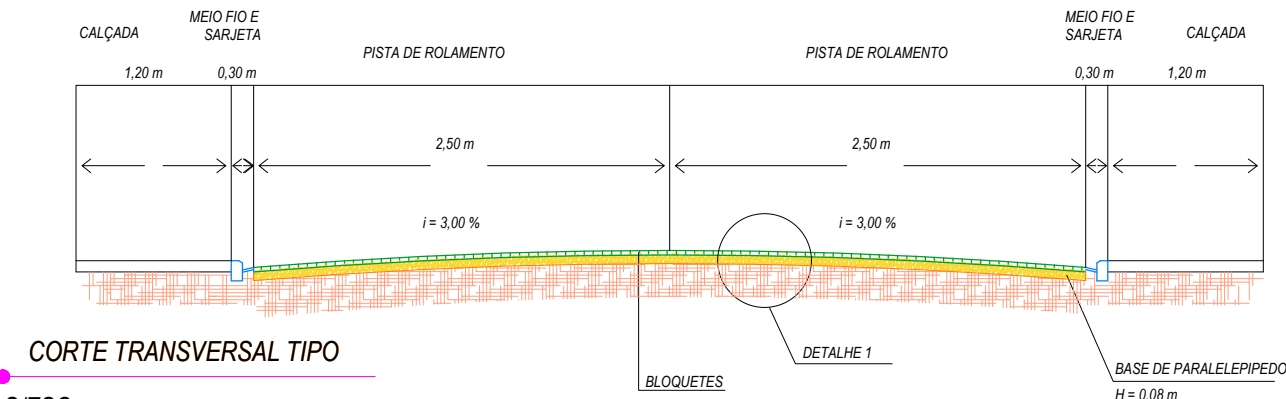

CORTE TRANSVERSAL TIPO

S/ESC.

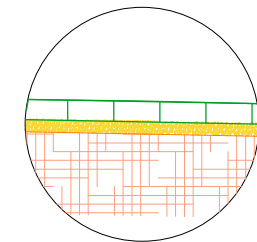

DETALHE - 01

S/ESC





Linha de Bordo (LBO)
Linha Simples Seccionada (LFO-2)
Linha de Bordo (LBO)

SINALIZAÇÃO HORIZONTAL TIPO


S/ESC.

OBJETO	PAVIMENTAÇÃO DE VIAS URBANAS NO MUNICÍPIO DE AFRÂNIO-PE		
TÍTULO	TRECHO 07: RUA MÔNICA SOLISDETE DE OLIVEIRA RAMOS		
DATA	18 / 11 / 2022	ESCALA	1 / 500
FOLHA	01 / 02		

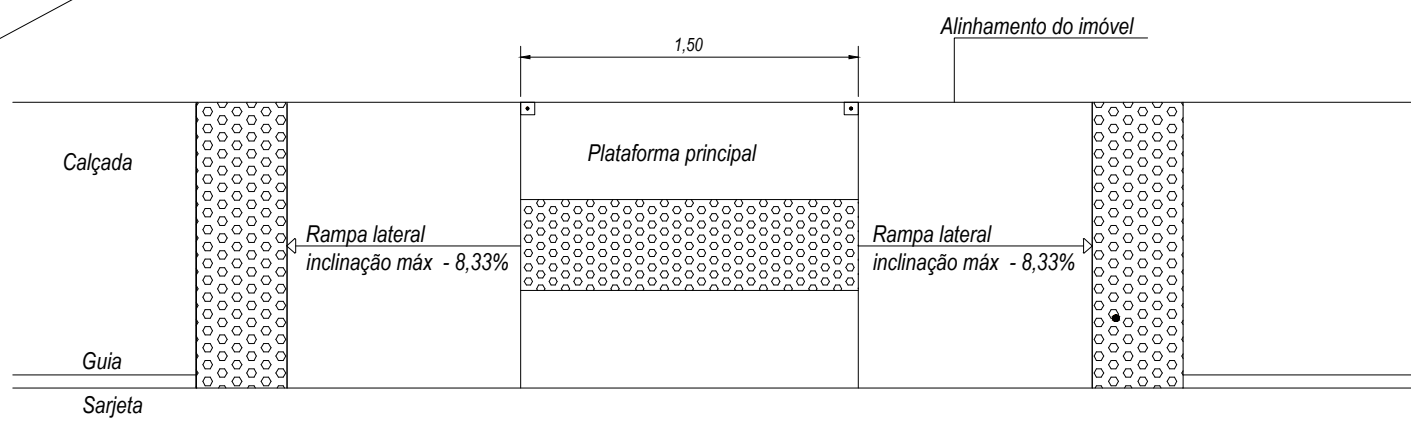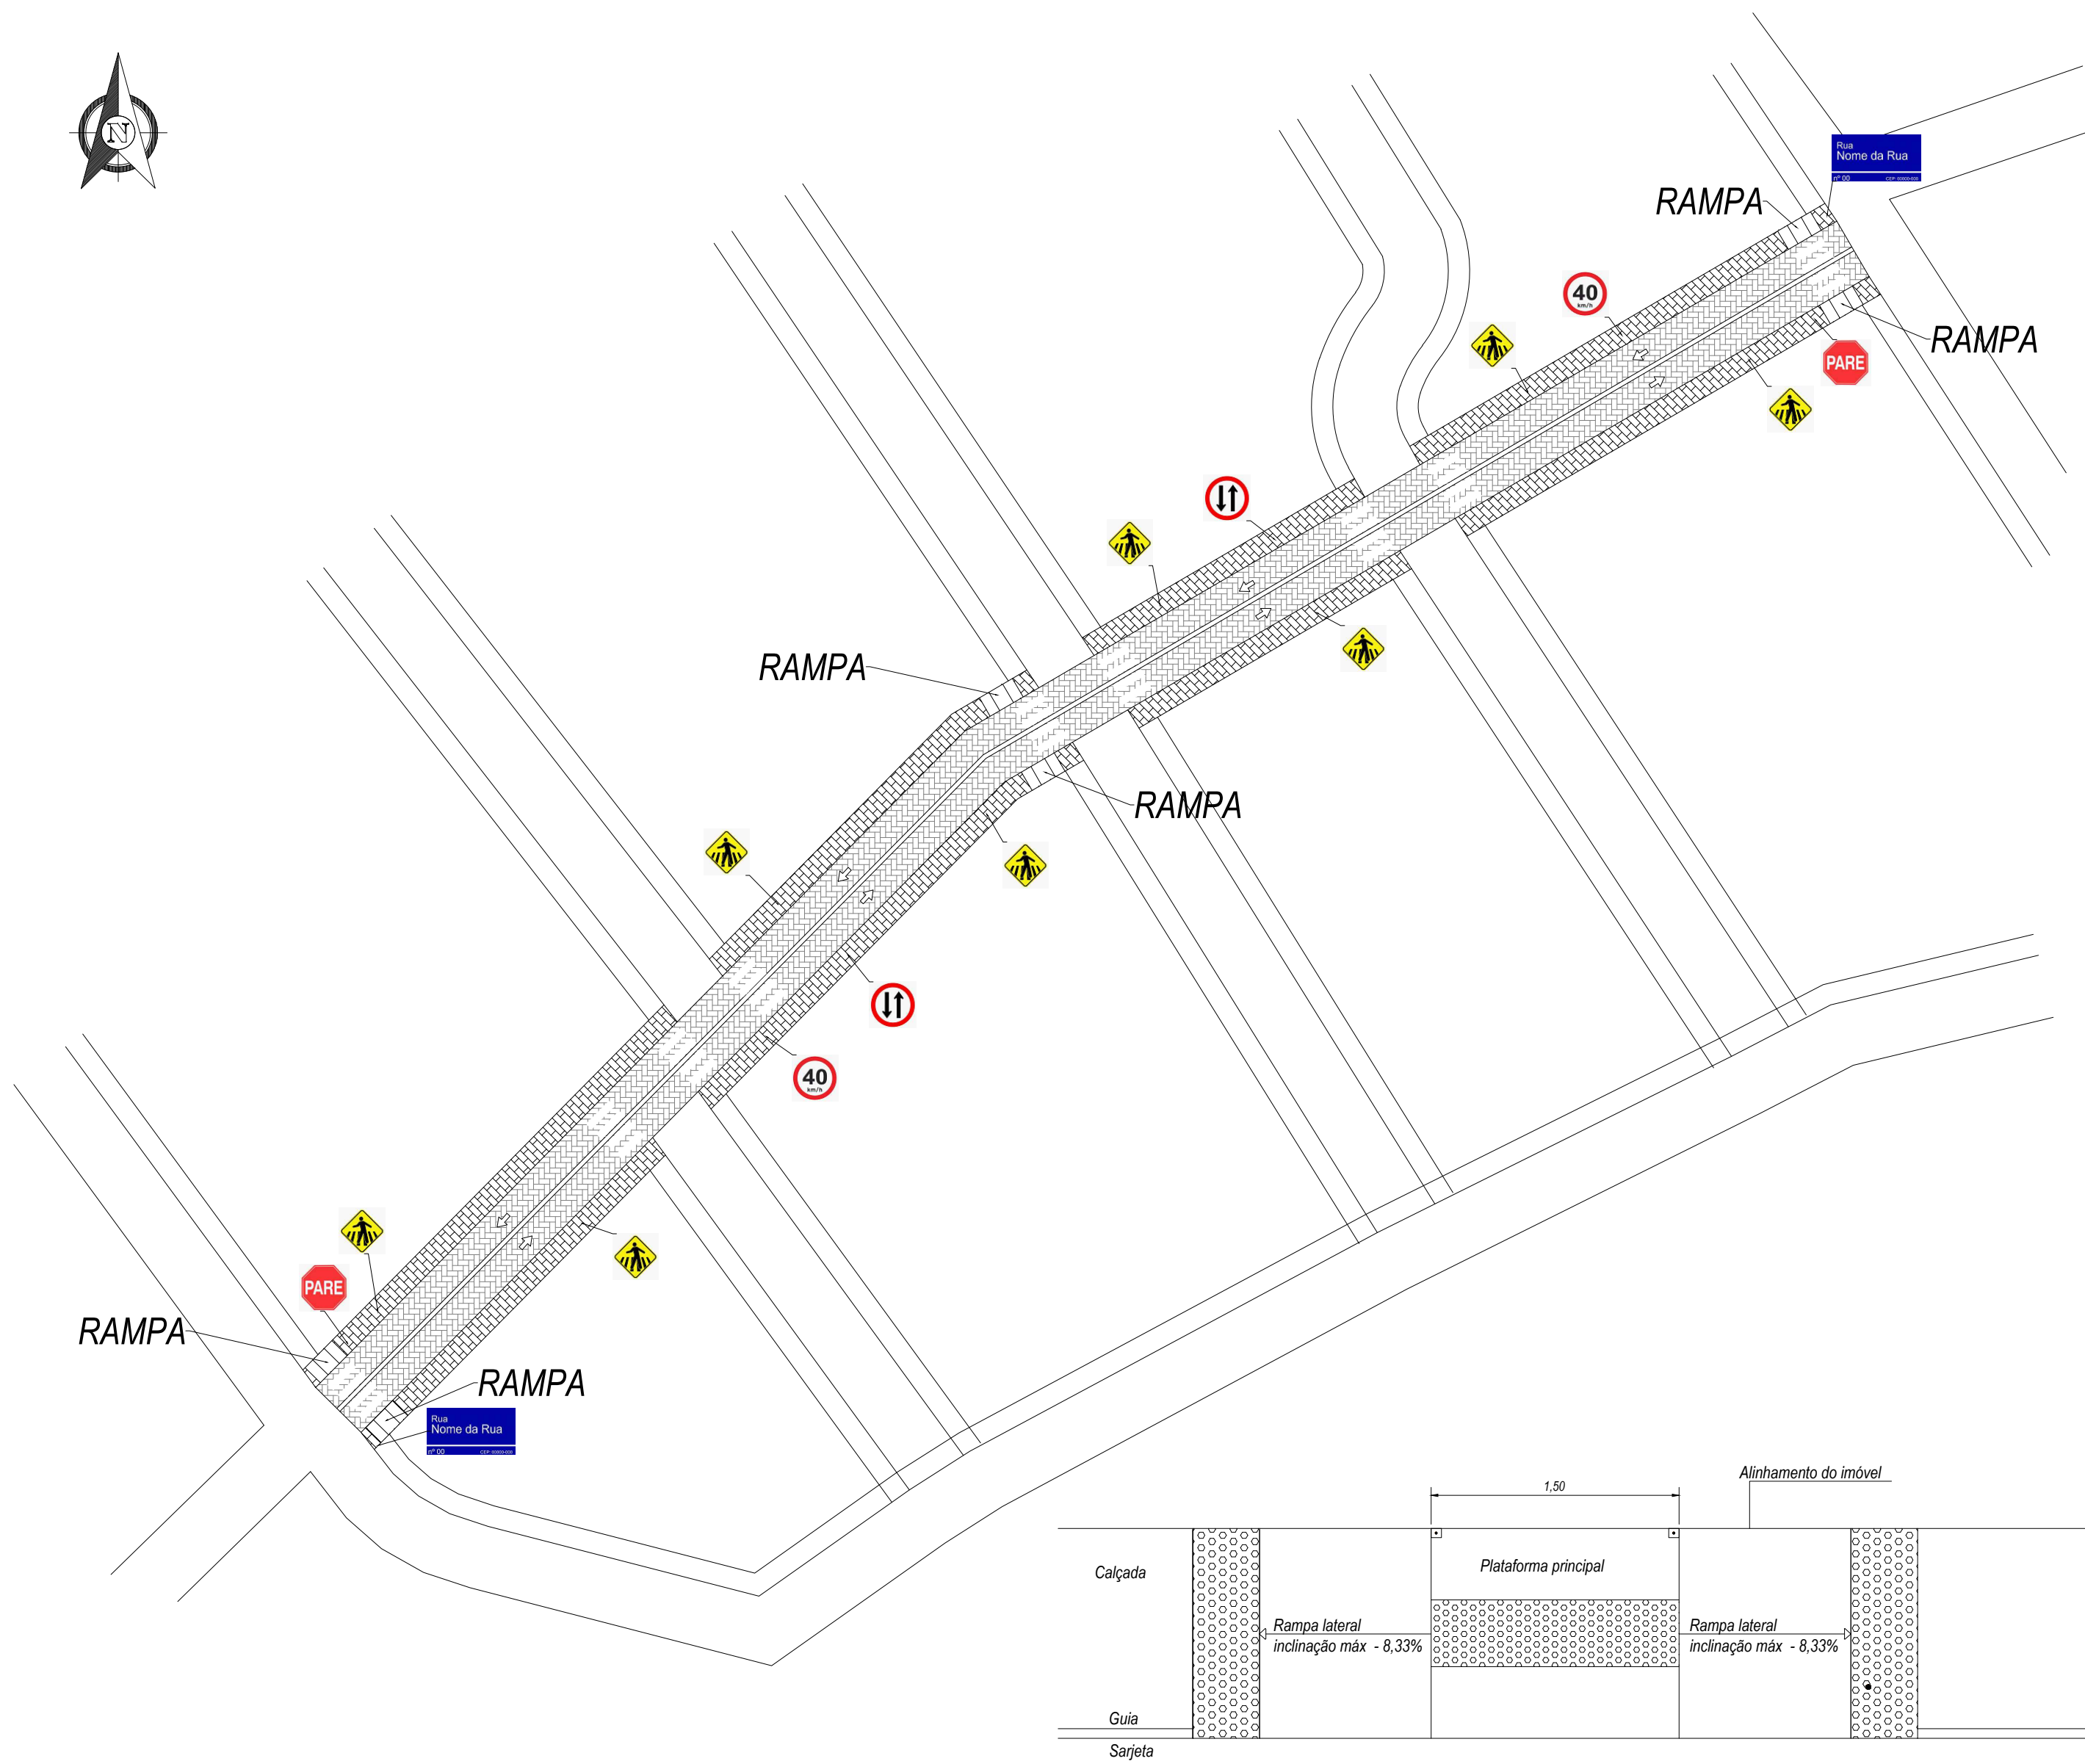

DETALHE DE REBAIXAMENTO DA CALÇADA PARA RAMPA
S/ESC


MAPA DE LOCALIZAÇÃO

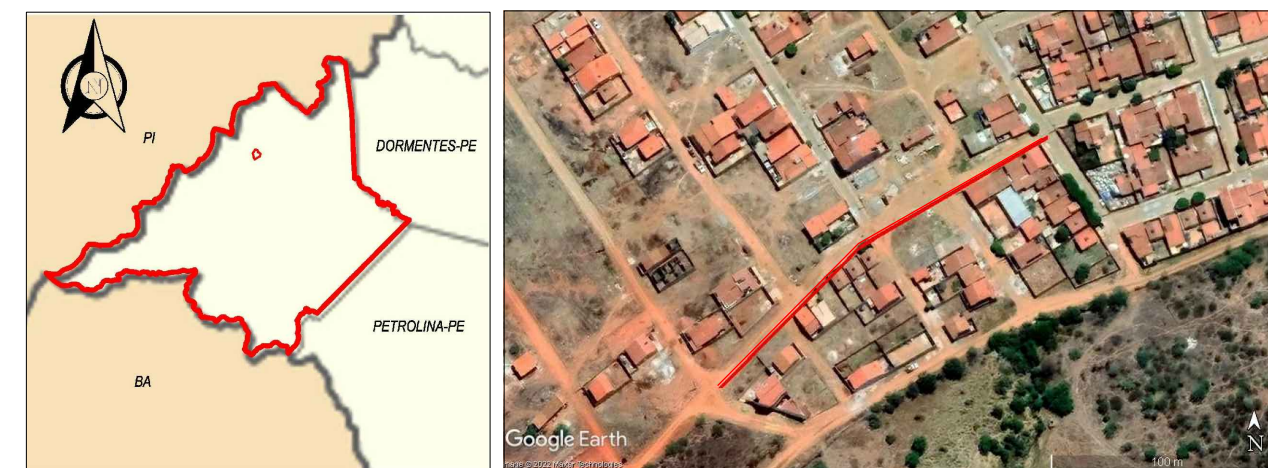

COORD. GEOGRAFICAS


VÉRTICES	Longitude	Latitude
P-01	41°00'35,93"W	8°31'17,44"S
P-02	41°00'33,93"W	8°31'15,45"S
P-03	41°00'31,26"W	8°31'13,92"S

COMPRIMENTO = 182,00 m
LARGURA DO PAVIMENTO = 5,00 m
ÁREA DE PAVIMENTO = 910,00 m²
LARGURA DA CALÇADA = 1,20 m
ÁREA DE CALÇADA = 436,80 m²

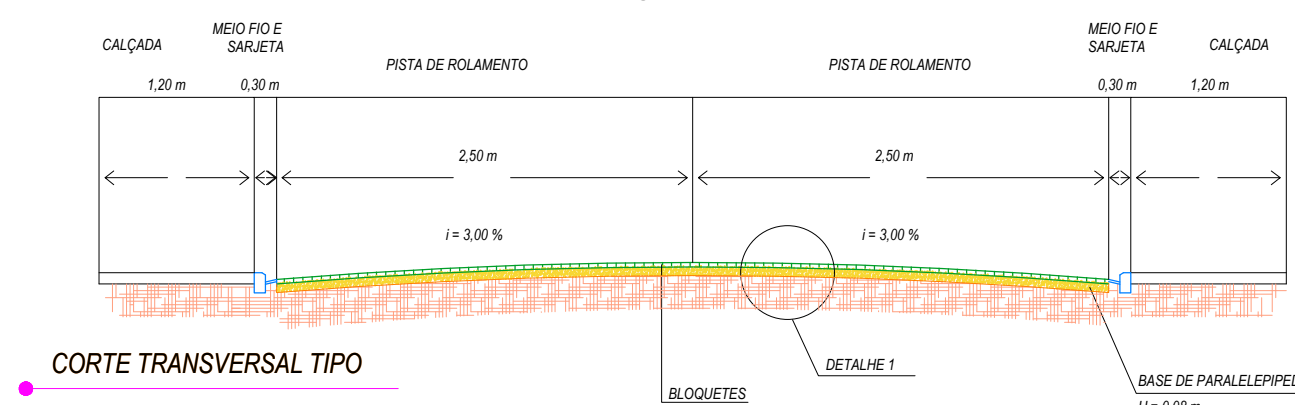

CORTE TRANSVERSAL TIPO

S/ESC.

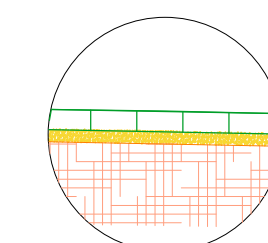

DETALHE - 01
S/ESC



Linha de Bordo (LBO)
Linha Simples Seccionada (LFO-2)
Linha de Bordo (LBO)

SINALIZAÇÃO HORIZONTAL TIPO
S/ESC.

OBJETO	PAVIMENTAÇÃO DE VIAS URBANAS NO MUNICÍPIO DE AFRÂNIO-PE		
TÍTULO	TRECHO 07: RUA MÔNICA SOLISDETE DE OLIVEIRA RAMOS		
DATA	18 / 11 / 2022	ESCALA	1 / 500
FOLHA	02 / 02		