


MAPA DE LOCALIZAÇÃO

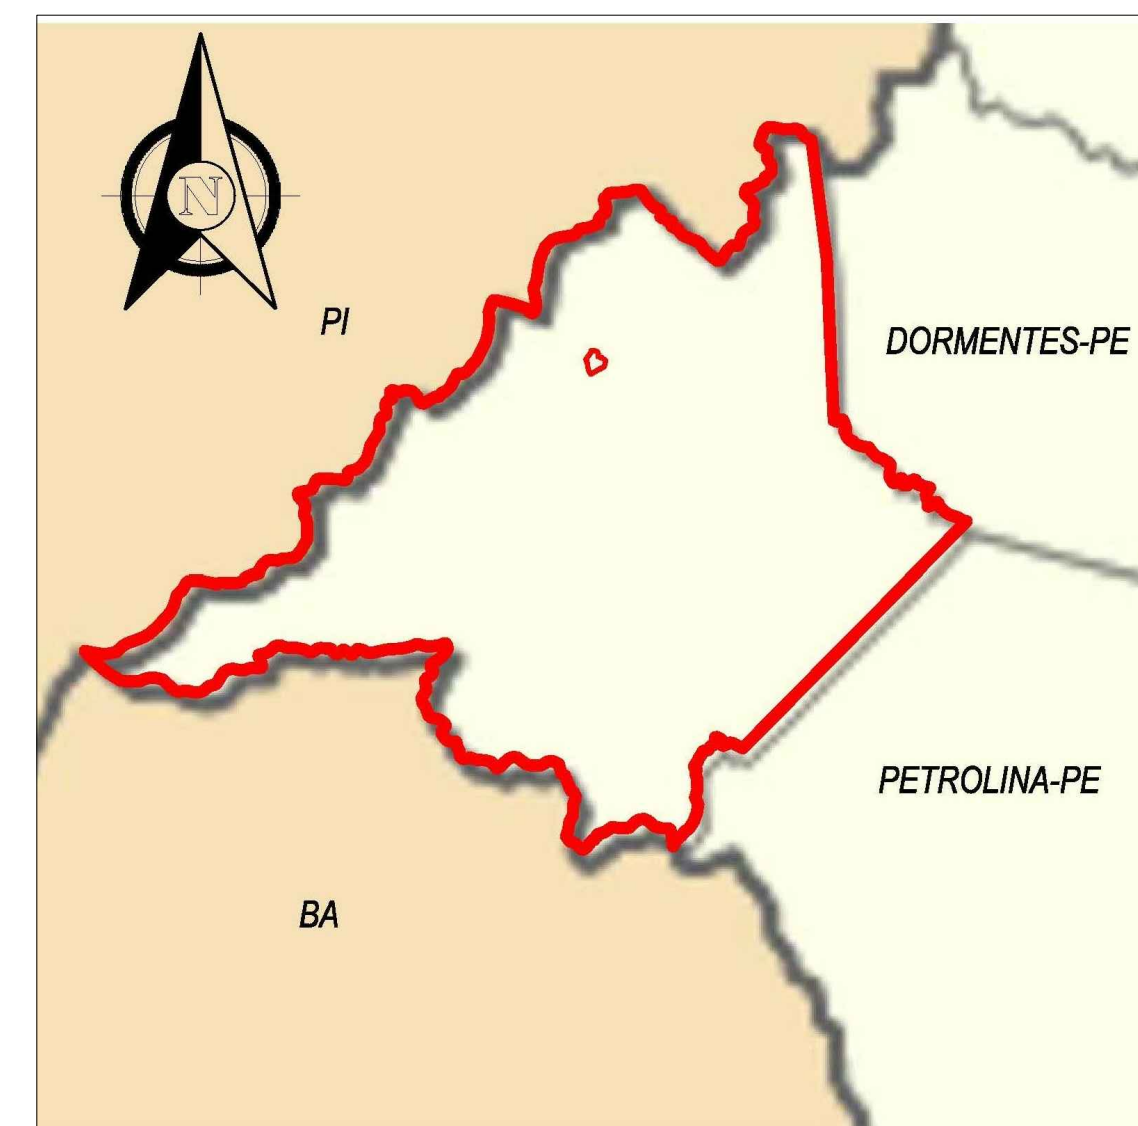

OBJETO **PAVIMENTAÇÃO DE VIAS URBANAS NO MUNICÍPIO DE AFRÂNIO-PE**

TÍTULO **DISTÂNCIA ATÉ A USINA DE ASFALTO MAIS PRÓXIMA**

DATA **18 / 11 / 2022**

ESCALA **1 / 500**

FOLHA **01 / 01**