



PERFIL TRANSVERSAL


E0 a E2+13,59

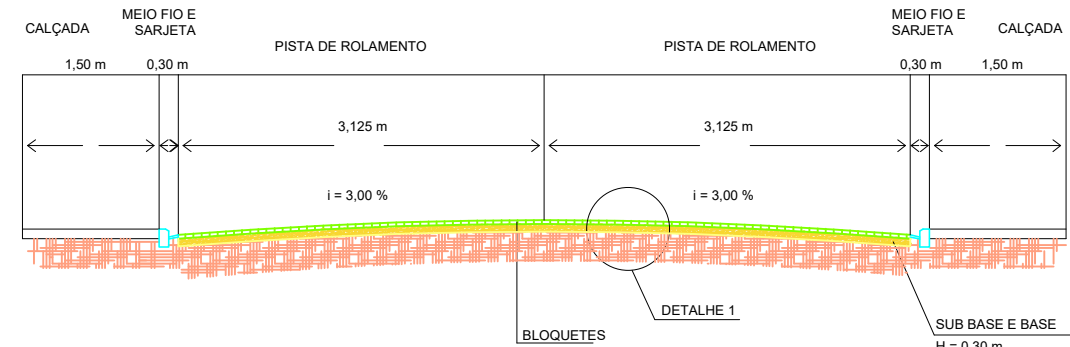

CORTE TRANSVERSAL TIPO
S/ESC.

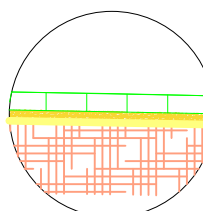

DETALHE - 01
S/ESC

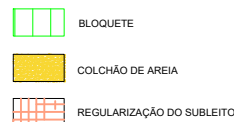


Linha de Bordo (LBO)
Linha Simples Seccionada (LFO-2)
Linha de Bordo (LBO)


SINALIZAÇÃO HORIZONTAL TIPO
S/ESC.

PERFIL TRANSVERSAL


E2+13,59 a E3+10,27

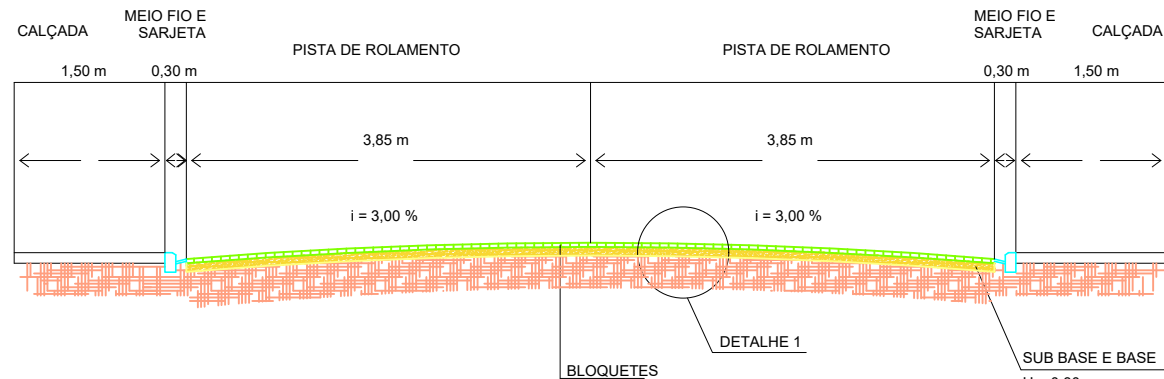

CORTE TRANSVERSAL TIPO
S/ESC.

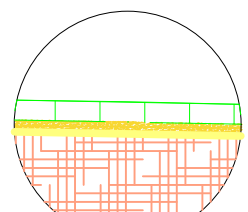


DETALHE - 01
S/ESC

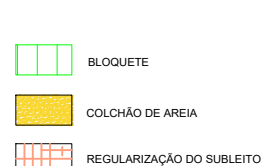



Linha de Bordo (LBO)
Linha Simples Seccionada (LFO-2)
Linha de Bordo (LBO)

SINALIZAÇÃO HORIZONTAL TIPO
S/ESC.

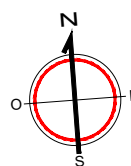


PROJETO GEOMÉTRICO E ESTAQUEAMENTO
1:300

RUA JOÃO FRANCISCO BATISTA

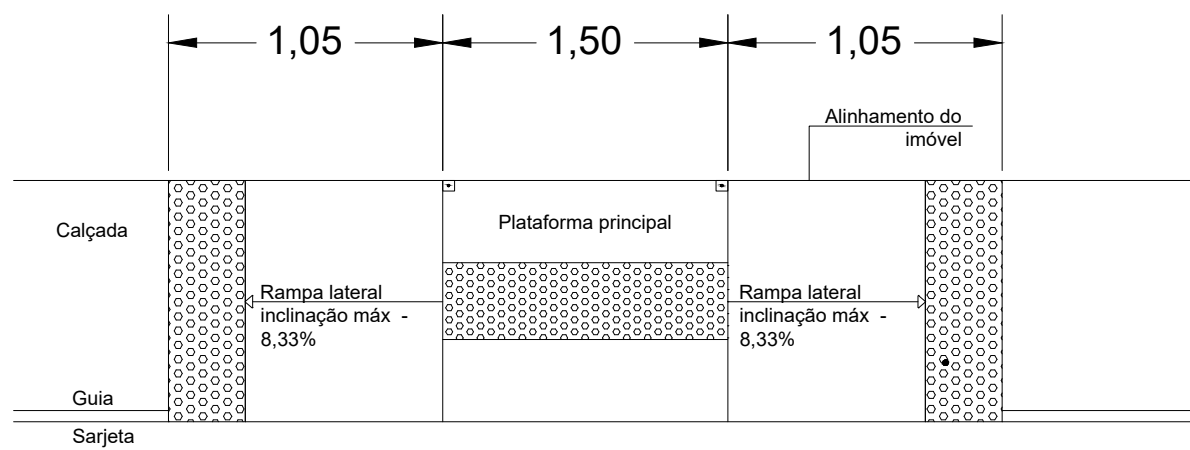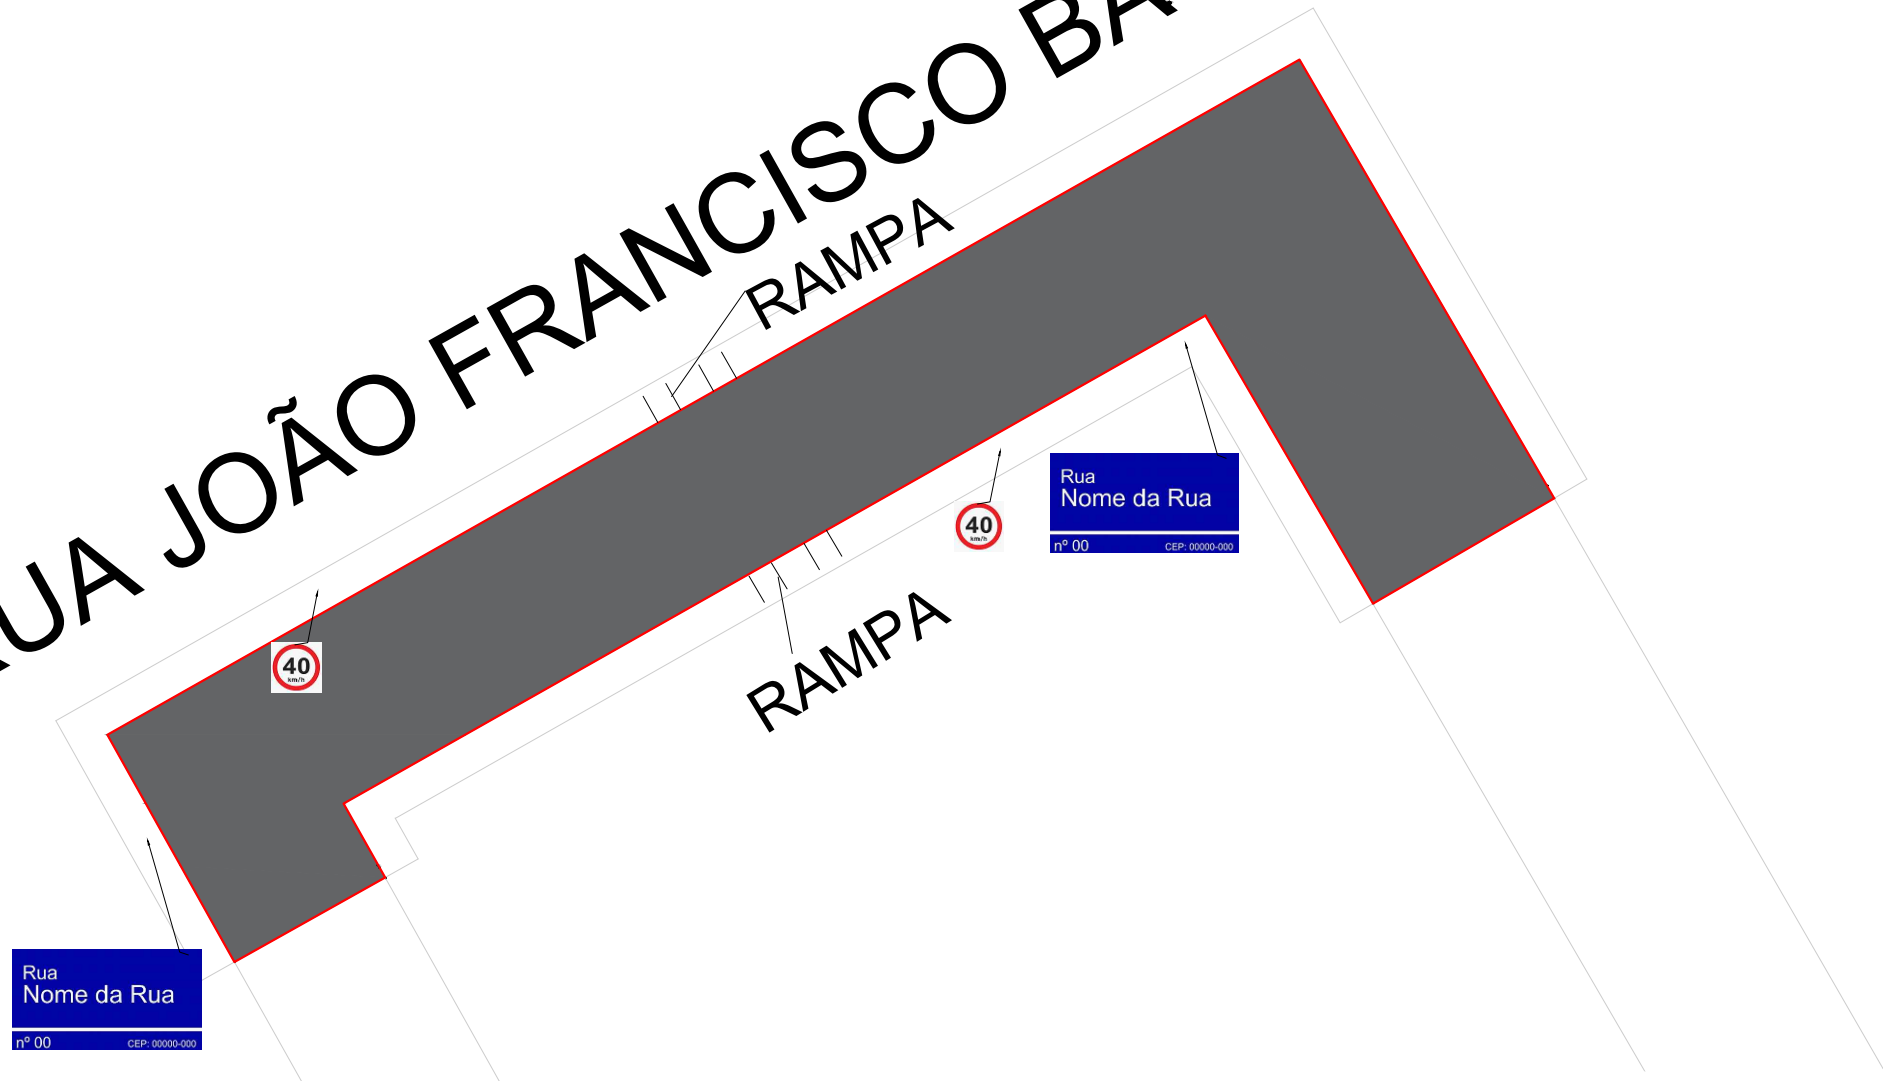

DETALHE DE REBAIXAMENTO DA CALÇADA PARA RAMPA
S/ESC

MAPA DE LOCALIZAÇÃO

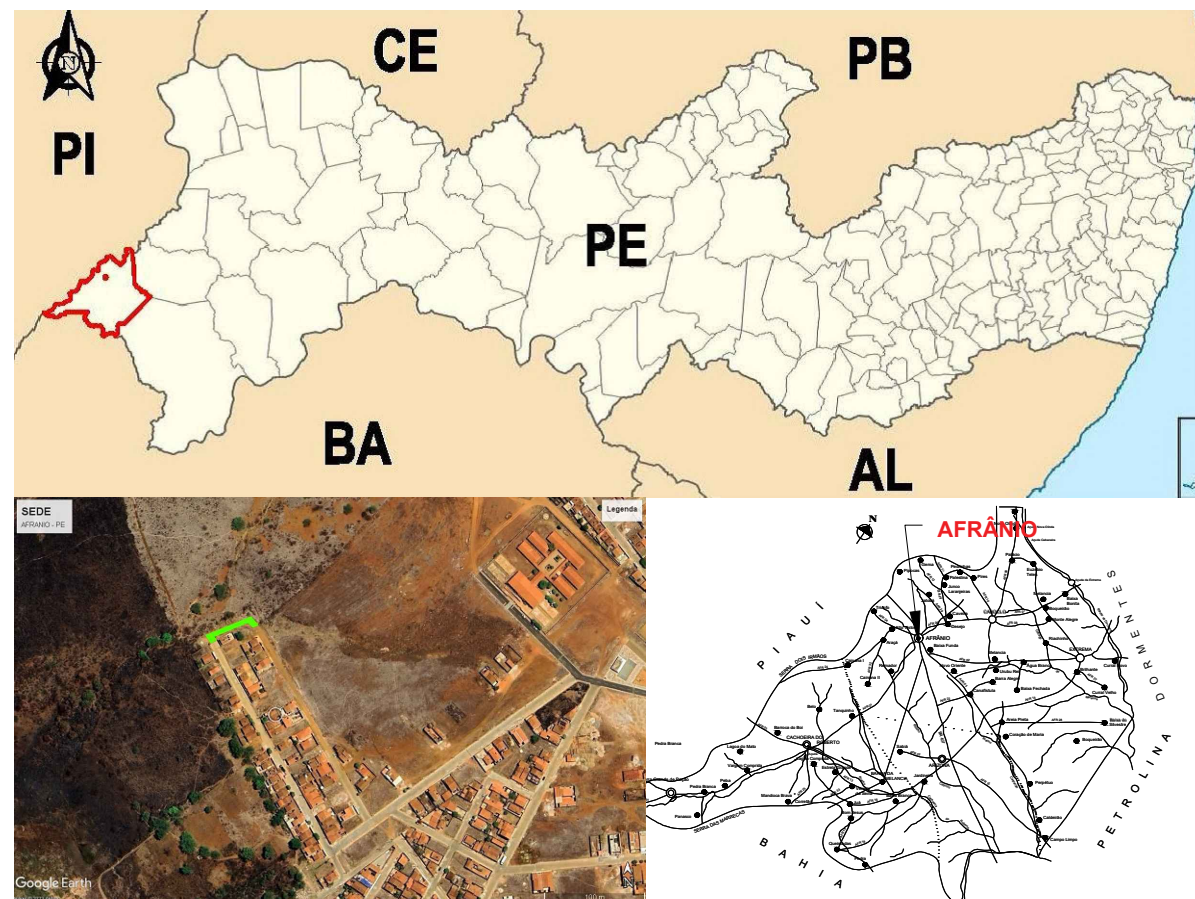

COORD. GEOGRAFICAS

VÉRTICES	Longitude	Latitude
E0	N:9.058.365,376	E:278.234,852
E3+0,67	N:9.058.379,963	E:278.280,561

E0 a E2+13,59

COMPRIMENTO = 53,59 m
LARGURA DO PAVIMENTO = 7,04 m
ÁREA DE PAVIMENTO = 377,27 m²
LARGURA DA CALÇADA = 1,50 m
ÁREA DE CALÇADA = 160,77 m²

E2+13,59 a E3+10,27

COMPRIMENTO = 16,68 m
LARGURA DO PAVIMENTO = 8,33 m
ÁREA DE PAVIMENTO = 138,94 m²
LARGURA DA CALÇADA = 1,50 m
ÁREA DE CALÇADA = 50,04 m²

PROPRIETÁRIO
PREFEITURA MUNICIPAL DE AFRÂNIO
CNPJ nº: 10.358.174/0001-84

RESPONSÁVEL TÉCNICO PELO PROJETO
THALLES HENRIQUE O.R CAVALCANTI
CREA/PE nº: 181591437-8

PROJETO PAVIMENTAÇÃO DE VIAS URBANAS	CONTRATO DE REPASSE Nº: 943697/2023
LOCAL RUA JOÃO FRANCISCO BATISTA, AFRÂNIO - PE	CONCEDENTE: MINISTÉRIO DAS CIDADES
TÉCNICO RESPONSÁVEL THALLES CAVALCANTI	CLIENTE PREFEITURA DE AFRÂNIO
ASSUNTO PLANTA DE SINALIZAÇÃO E DETALHAMENTO DE RAMPA ACESSÍVEL	TOTAL PRANCHAS: 02
ESCALA INDICADA	PRANCHA Nº: 02
DATA: SETEMBRO/2023	
DÚVIDAS SOBRE O PROJETO: CONTATE O TÉCNICO THALLES CAVALCANTI - CEL.: (87) 98158 3790 DIREITOS AUTORAIS RESERVADOS - PROIBIDA QUALQUER MODIFICAÇÃO OU REPRODUÇÃO NO TODO OU EM PARTE, SEM PRÉVIO CONSENTIMENTO DO AUTOR, DE ACORDO COM A LEI FEDERAL 9.610/98.	

