

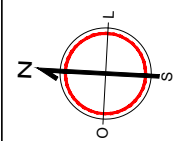
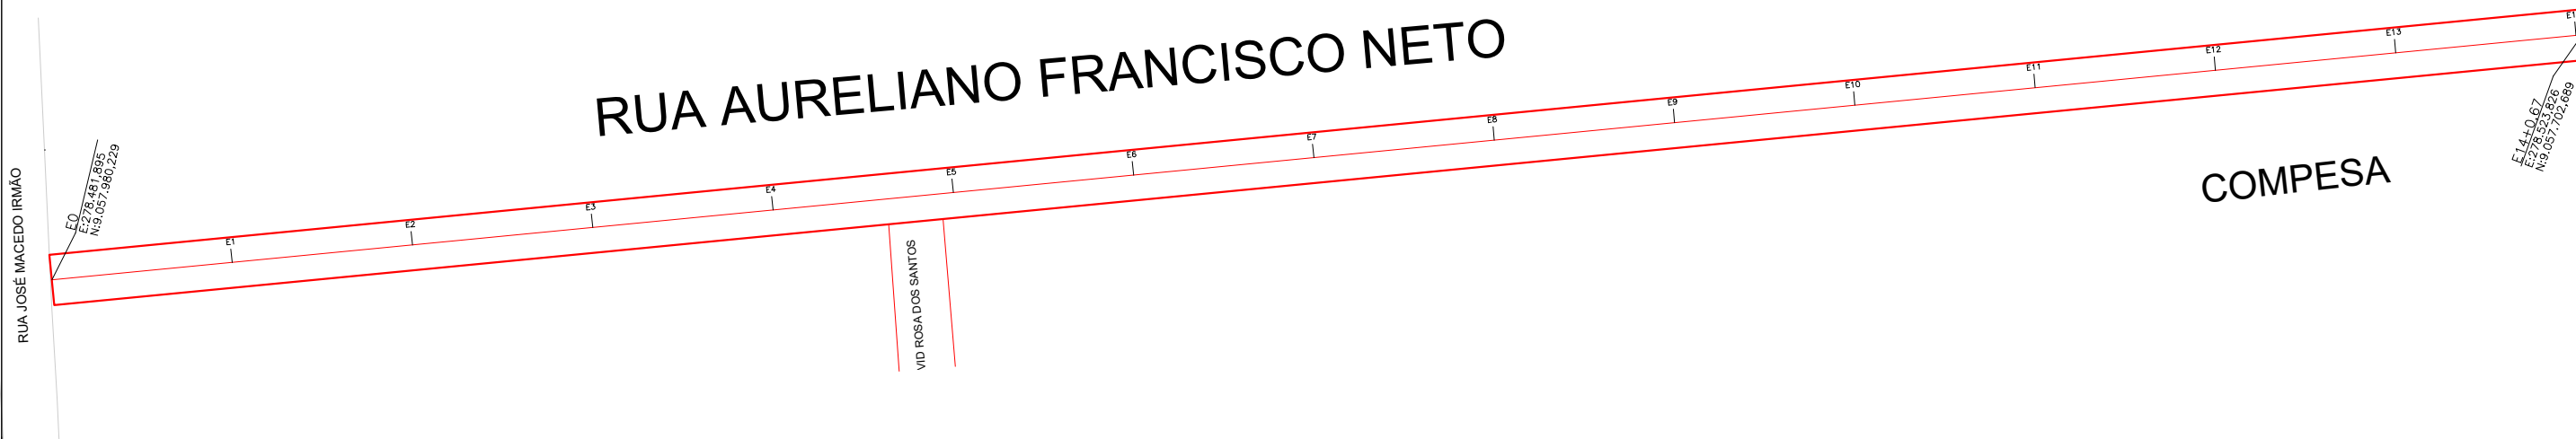


PROJETO GEOMÉTRICO E ESTAQUEAMENTO
1:1100

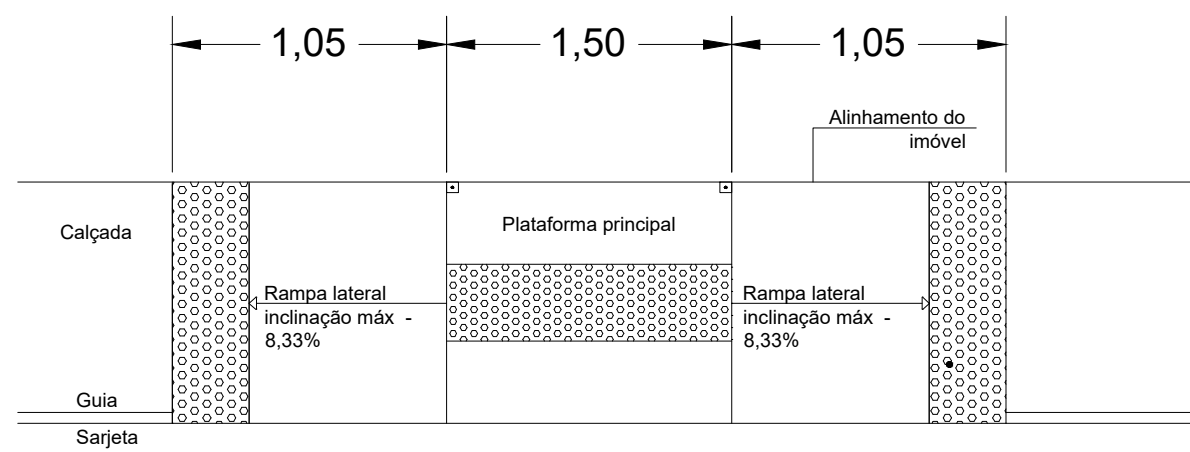


PROJETO DE SINALIZAÇÃO
1:750

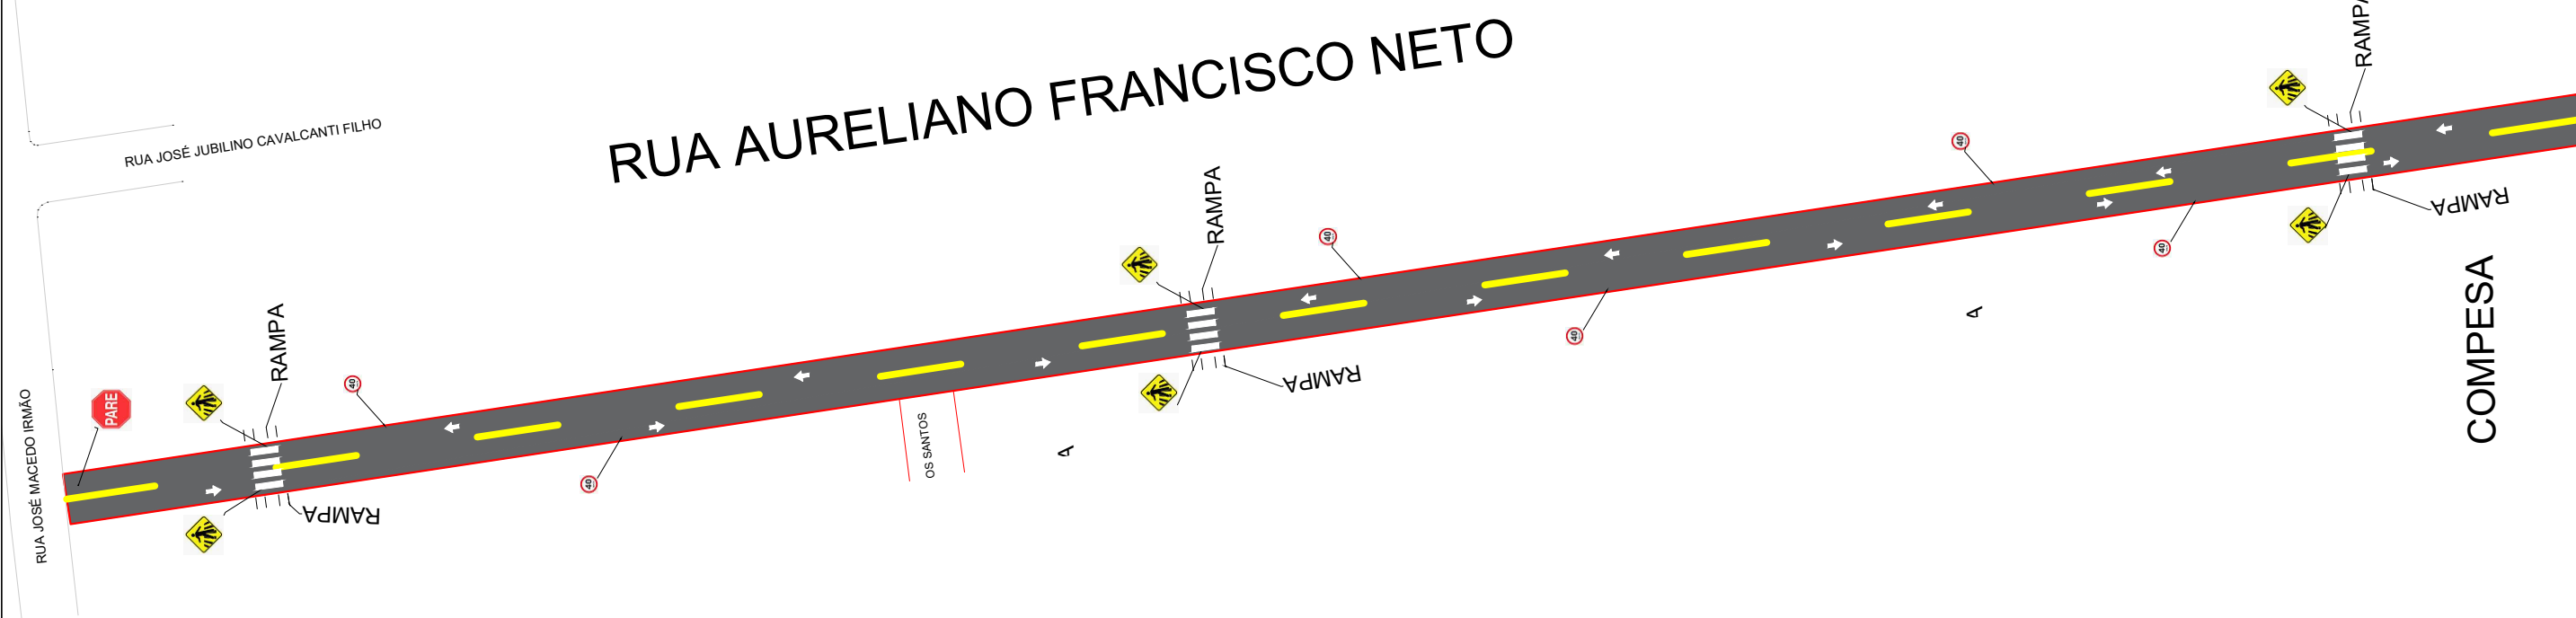

S/ESC
DETALHE DE REBAIXAMENTO DA CALÇADA PARA RAMPA

MAPA DE LOCALIZAÇÃO

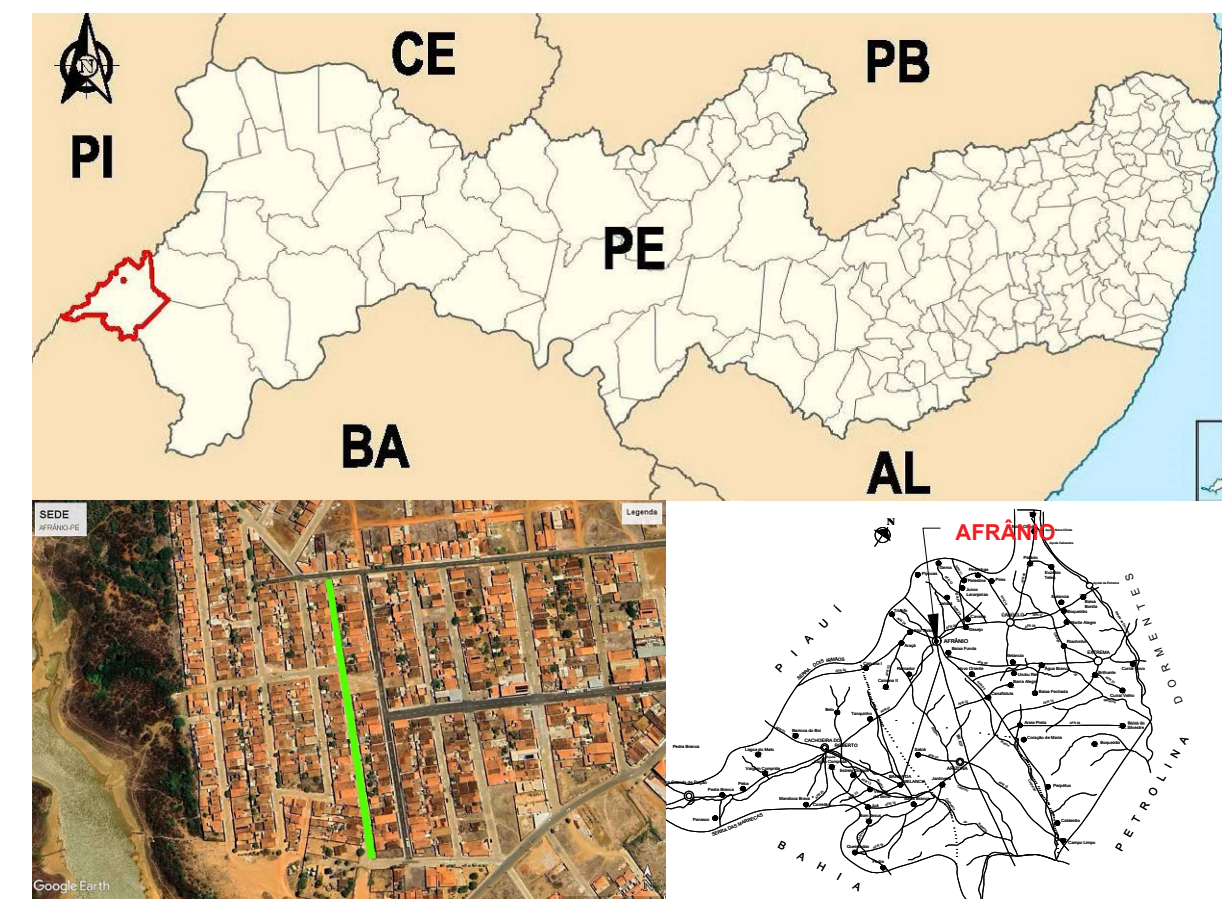

COORD. GEOGRAFICAS

VÉRTICES	Longitude	Latitude
E0	N:9.057.980,229	E:278.453,644
E14+0,67	N:9.057.702,689	E:278.523,826

COMPRIMENTO = 280,67 m


LARGURA DO PAVIMENTO = 5,00 m

ÁREA DE PAVIMENTO = 1403,35 m²

LARGURA DA CALÇADA = 1,50 m


ÁREA DE CALÇADA = 842,01 m²

PERFIL TRANSVERSAL

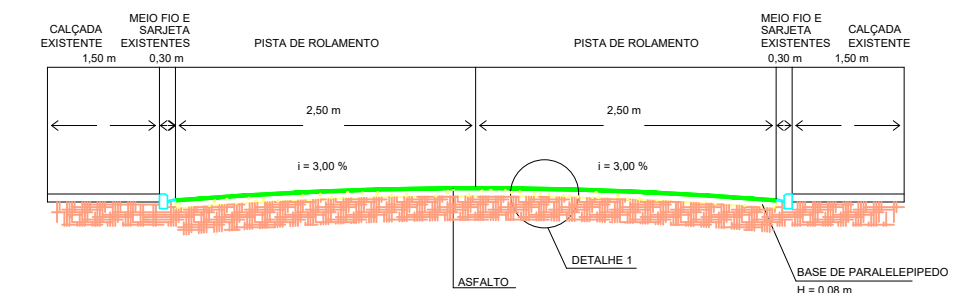

CORTE TRANSVERSAL TIPO

S/ESC.

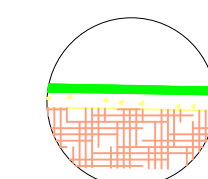

Linha de Bordo (LBO)
Linha Simples Seccionada (LFO-2)
Linha de Bordo (LBO)

SINALIZAÇÃO HORIZONTAL TIPO

S/ESC.

DETALHE - 01
S/ESC

PROPRIETÁRIO
PREFEITURA MUNICIPAL DE AFRÂNIO
CNPJ nº: 10.358.174/0001-84

RESPONSÁVEL TÉCNICO PELO PROJETO
THALLES HENRIQUE O.R CAVALCANTI
CREA/PE nº: 181591437-8

PROJETO PAVIMENTAÇÃO DE VIAS URBANAS	CONTRATO DE REPARAÇÃO Nº: 943697/2023
LOCAL RUA AURELIANO FRANCISCO NETO, AFRÂNIO - PE	CONCEDENTE: MINISTÉRIO DAS CIDADES
TÉCNICO RESPONSÁVEL THALLES CAVALCANTI	CLIENTE PREFEITURA DE AFRÂNIO
ASSUNTO LOCALIZAÇÃO, PROJETO GEOMÉTRICO, ESTAQUEAMENTO, SINALIZAÇÃO E DETALHAMENTO DE RAMPA ACESSÍVEL	TOTAL PRANCHAS: 01
ESCALA INDICADA	PRANCHA Nº: 01
DATA: SETEMBRO/2023	

DÚVIDAS SOBRE O PROJETO, CONTATE O TÉCNICO THALLES CAVALCANTI - CEL.: (87) 98158 3790
DIREITOS AUTORAIS RESERVADOS - PROIBIDA QUALQUER MODIFICAÇÃO OU REPRODUÇÃO NO TODO
OU EM PARTE, SEM PRÉVIO CONSENTIMENTO DO AUTOR, DE ACORDO COM A LEI FEDERAL 9.610/98.

