

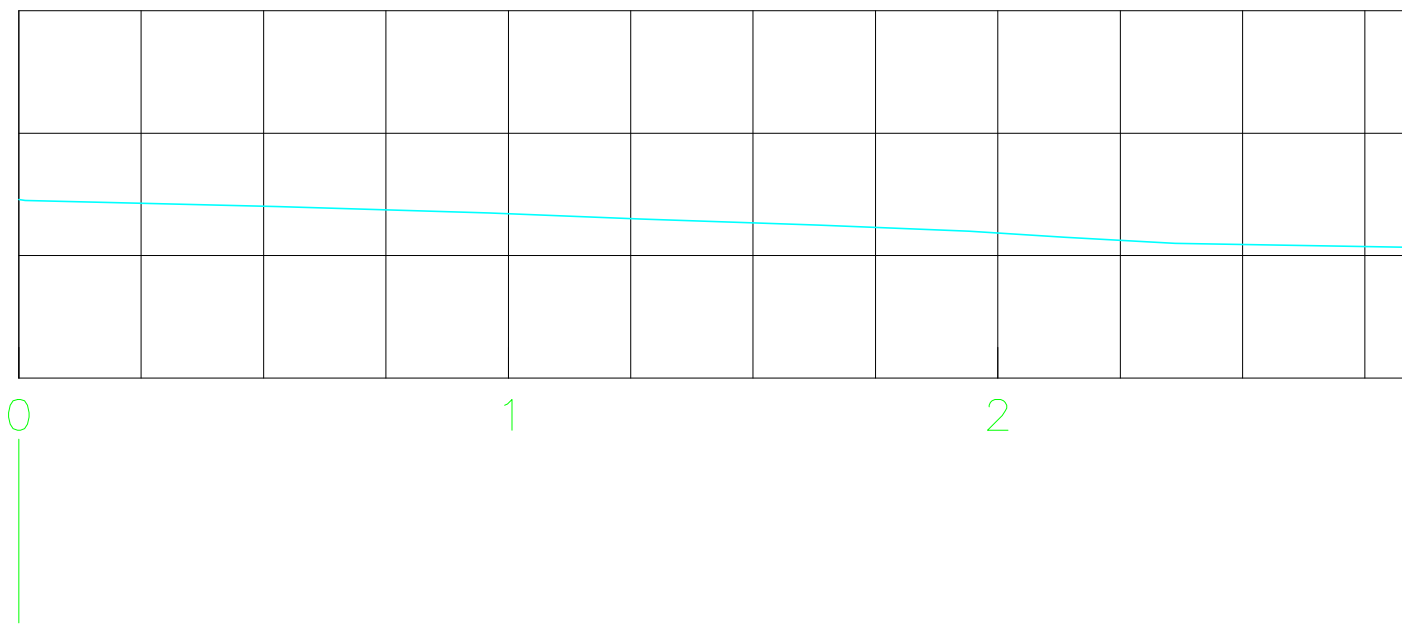
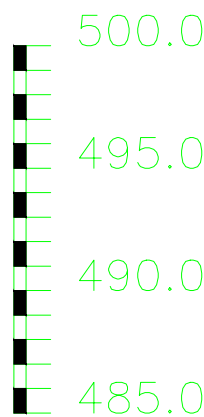


PROJETO GEOMÉTRICO E ESTAQUEAMENTO
1:250

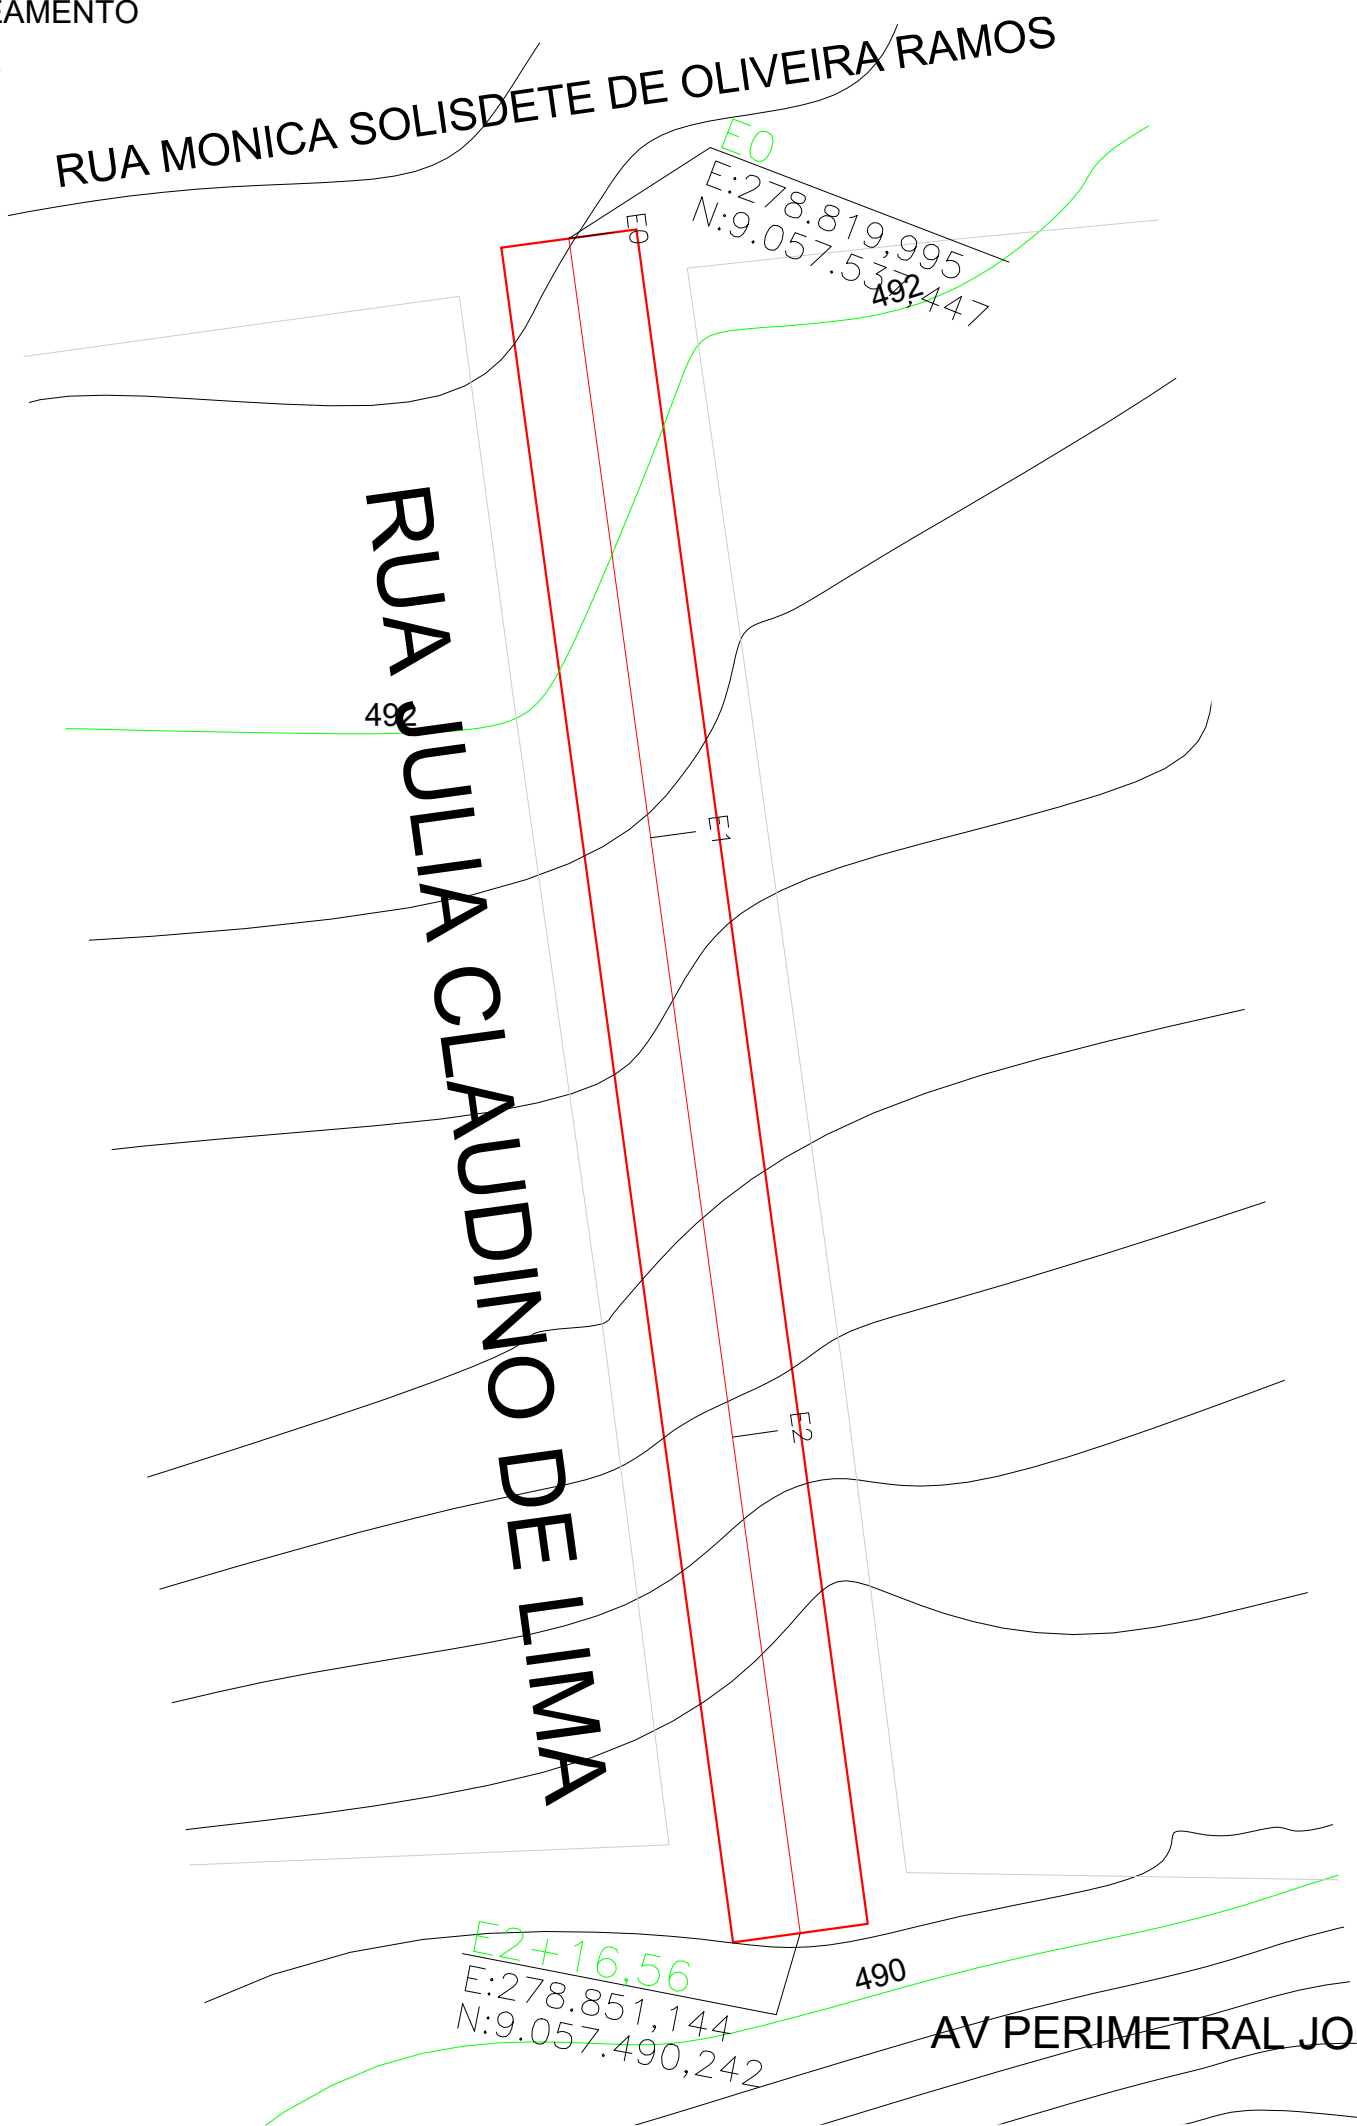


MAPA DE LOCALIZAÇÃO

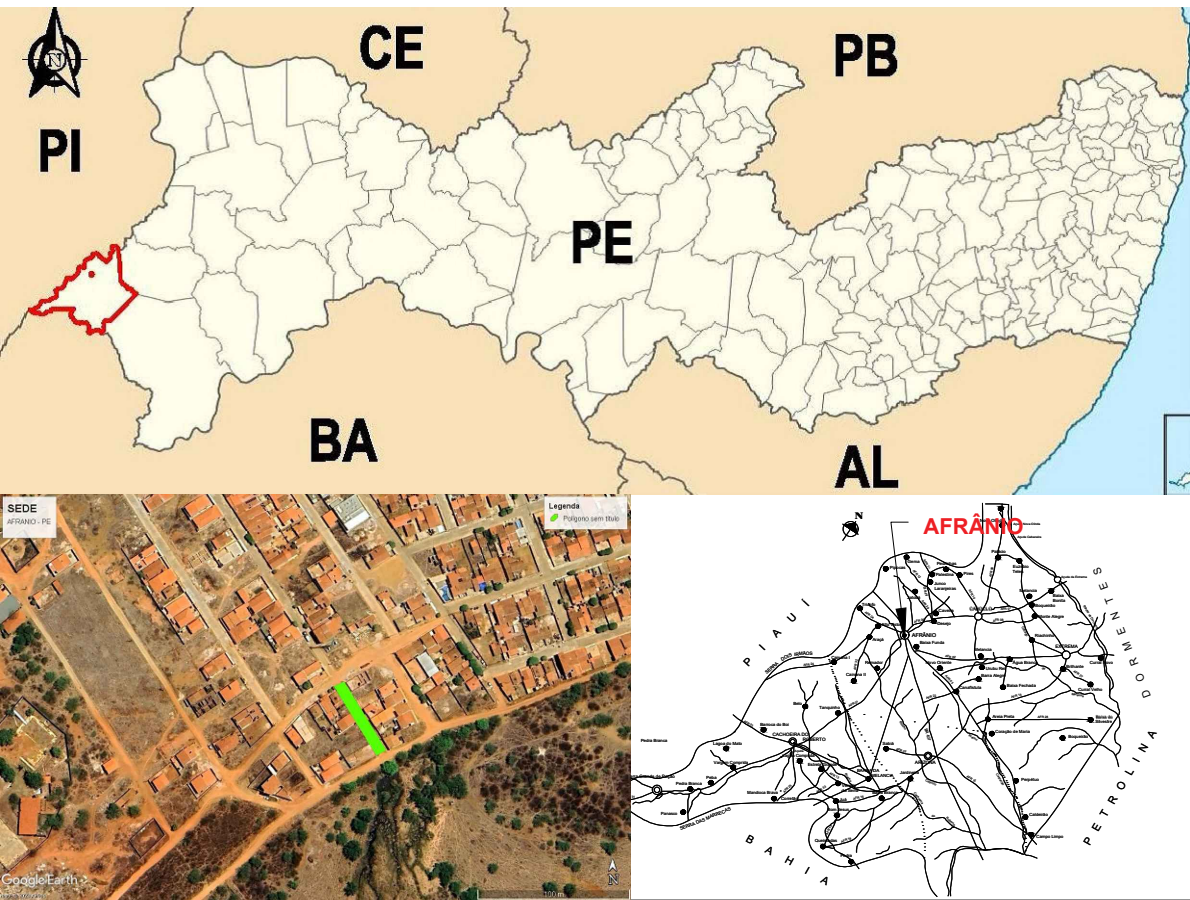


COORD. GEOGRAFICAS		
VÉRTICES	Longitude	Latitude
E0	N:9.057.537,447	E:278.819,995
E2+16,56	N:9.057.490,242	E:278.851,144
COMPRIMENTO = 56,56 m		
LARGURA DO PAVIMENTO = 3,90 m		
ÁREA DE PAVIMENTO = 220,58 m²		
LARGURA DA CALÇADA = 1,50 m		
ÁREA DE CALÇADA = 169,68 m²		

PERFIL TRANSVERSAL

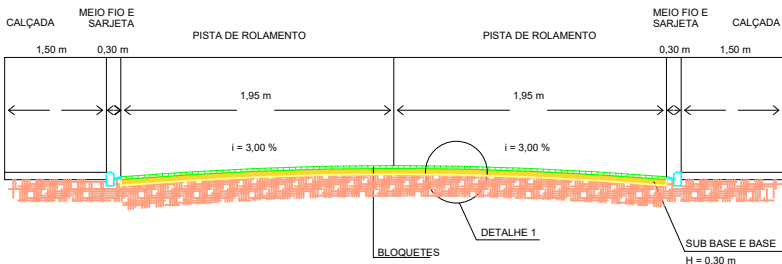

CORTE TRANSVERSAL TIPO

S/ESC.

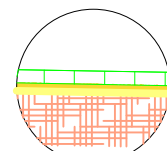

DETALHE - 01
S/ESC

Linha de Bordo (LBO)
Linha Simples Seccionada (LFO-2)
Linha de Bordo (LBO)

SINALIZAÇÃO HORIZONTAL TIPO

S/ESC.

PROPRIETÁRIO
PREFEITURA MUNICIPAL DE AFRÂNIO
CNPJ nº: 10.358.174/0001-84

RESPONSÁVEL TÉCNICO PELO PROJETO
THALLES HENRIQUE O.R CAVALCANTI
CREA/PE nº: 181591437-8

PROJETO PAVIMENTAÇÃO DE VIAS URBANAS		CONTRATO DE REPASSAR Nº: 943697/2023
LOCAL RUA JULIA CLAUDINO DE LIMA, AFRÂNIO - PE		CONCEDENTE: MINISTÉRIO DAS CIDADES
TÉCNICO RESPONSÁVEL THALLES CAVALCANTI	CLIENTE PREFEITURA DE AFRÂNIO	TOTAL PRANCHAS: 02
ASSUNTO LOCALIZAÇÃO, PROJETO GEOMÉTRICO, ESTAQUEAMENTO E PERFIL TRANSVERSAL		PRANCHA Nº: 01
ESCALA: INDICADA	DATA: SETEMBRO/2023	
DÚVIDAS SOBRE O PROJETO: CONTATE O TÉCNICO THALLES CAVALCANTI - CEL.: (87) 98158 3790 DIREITOS AUTORAIS RESERVADOS - PROIBIDA QUALQUER MODIFICAÇÃO OU REPRODUÇÃO NO TODO OU EM PARTE, SEM PRÉVIO CONSENTIMENTO DO AUTOR, DE ACORDO COM A LEI FEDERAL 9.610/98.		

