




PERFIL TRANSVERSAL

PERFIL TRANSVERSAL

MAPA DE LOCALIZAÇÃO

E0 a E5+10.68

E5+10.68 a E9

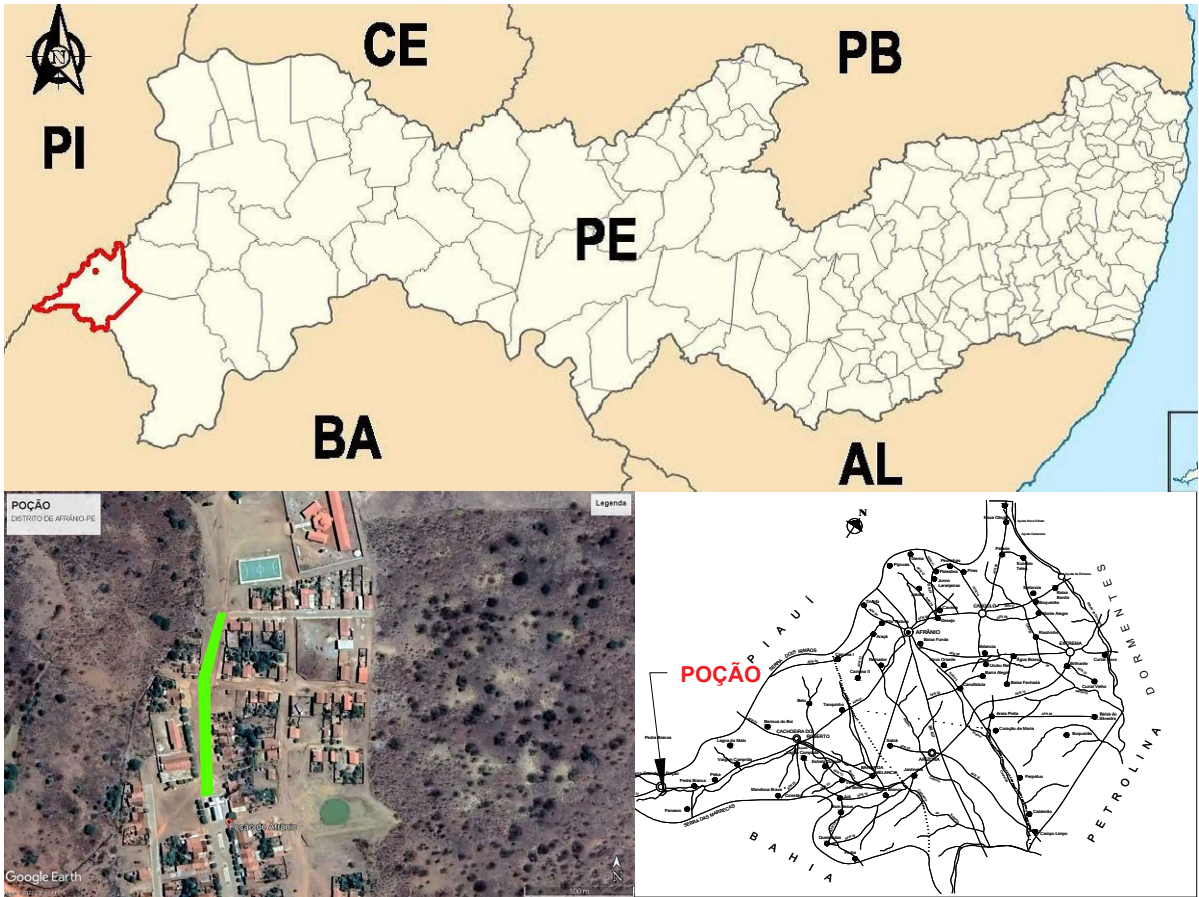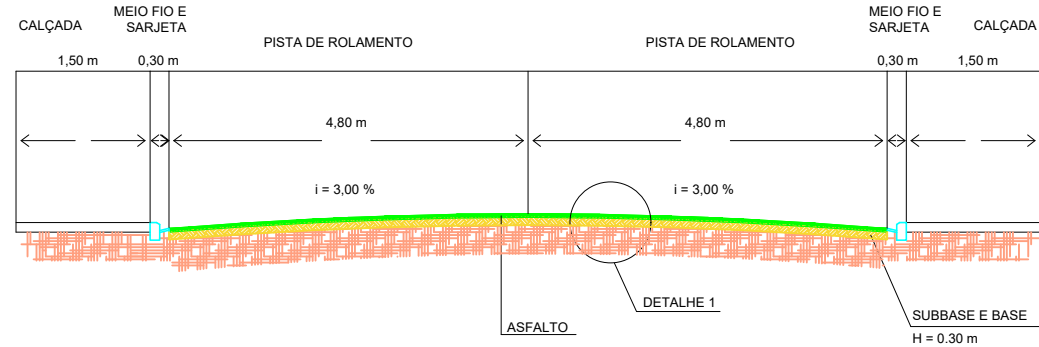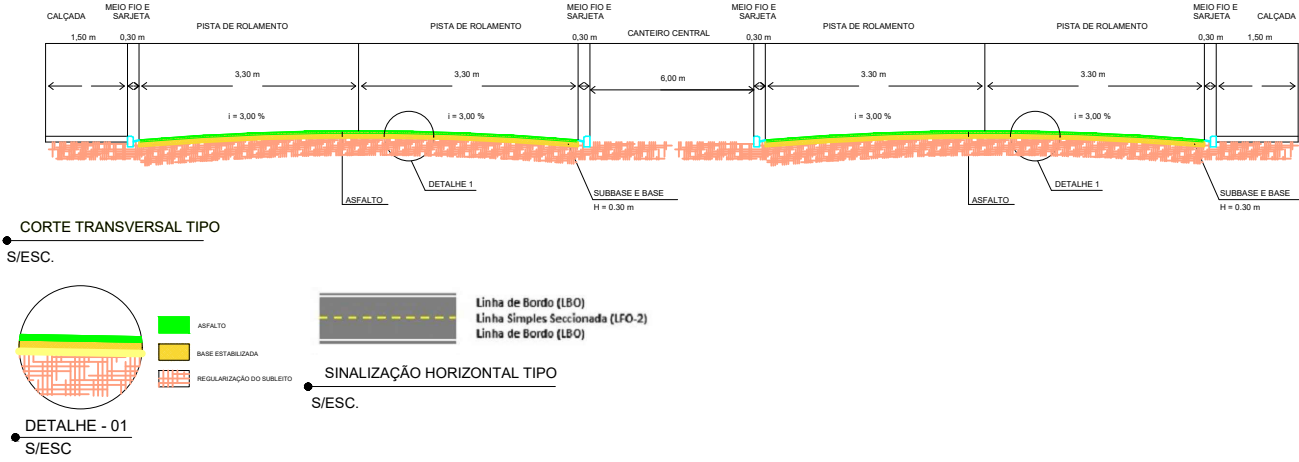



COORD. GEOGRAFICAS		
VÉRTICES	Longitude	Latitude
E0	N:9.038.711,498	E:247.490,949
E9	N:9.038.880,204	E:247.493,332

E0 a E5+10.68

COMPRIMENTO = 110,68 m
LARGURA DO PAVIMENTO = 6,60 m
ÁREA DE PAVIMENTO = 730,48 m²
LARGURA DA CALÇADA = 1,50 m
ÁREA DE CALÇADA = 332,04 m²



E5+10.68 a E9

COMPRIMENTO = 69,32 m
LARGURA DO PAVIMENTO = 9,60 m
ÁREA DE PAVIMENTO = 665,47 m²
LARGURA DA CALÇADA = 1,50 m
ÁREA DE CALÇADA = 207,96 m²

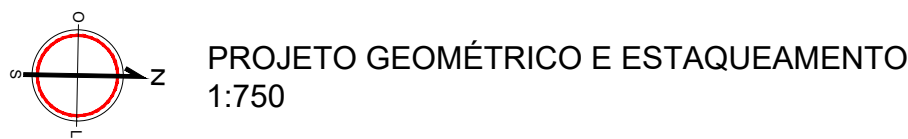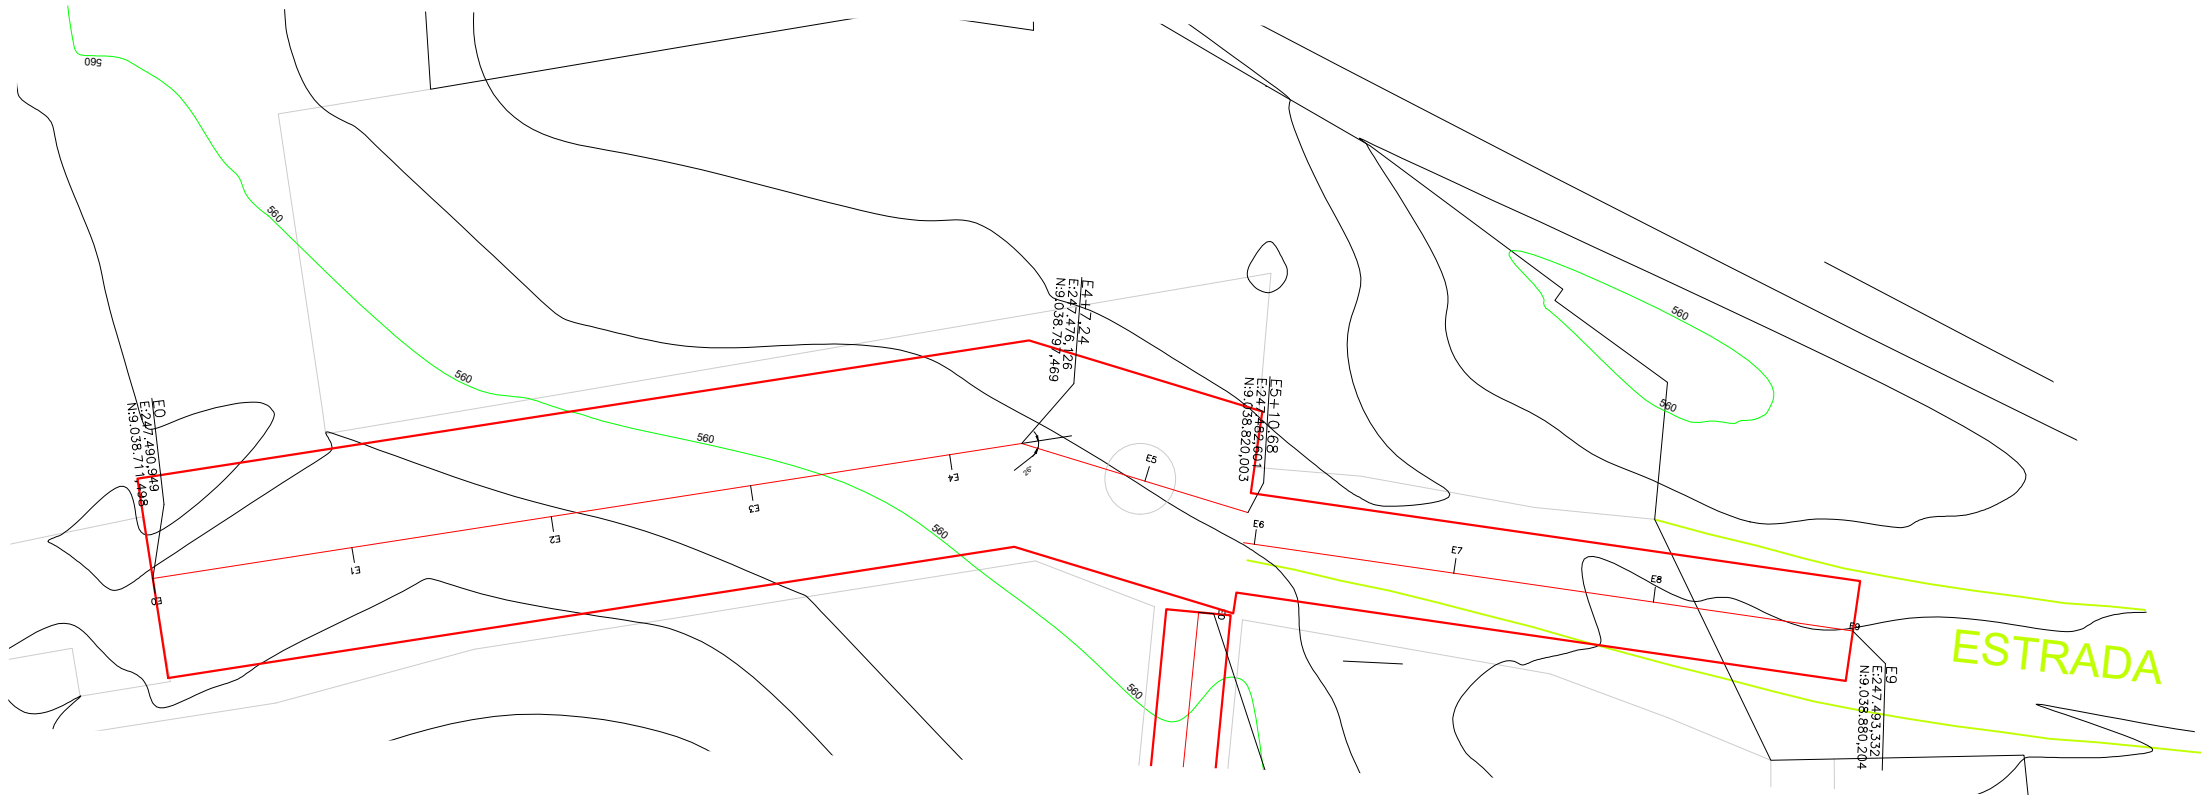

E5+10.68 a E9

E0 a E5+10.68

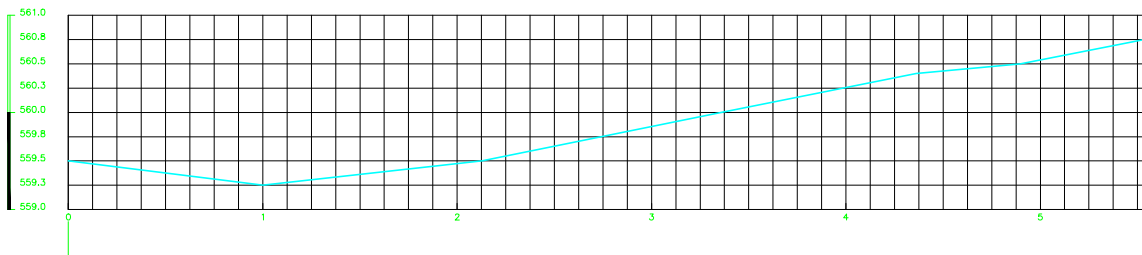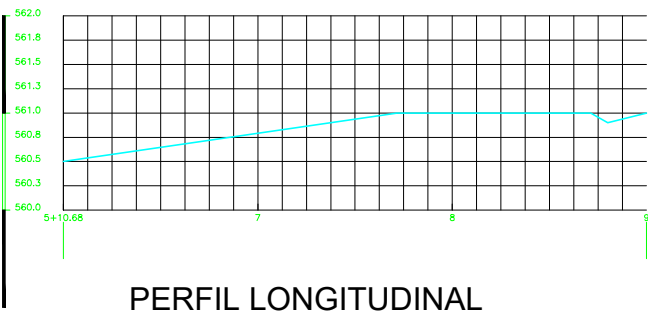

PROPRIETÁRIO  
PREFEITURA MUNICIPAL DE AFRÂNIO  
CNPJ nº: 10.358.174/0001-84

RESPONSÁVEL TÉCNICO PELO PROJETO  
THALLES HENRIQUE O.R. CAVALCANTI  
CREA/PE nº: 181591437-8

PROJETO PAVIMENTAÇÃO DE VIAS URBANAS	CONTRATO DE REPASSAR Nº: 943697/2023
LOCAL RUA DO PSF, DISTRITO DE POÇÃO, AFRÂNIO PE	CONCEDENTE: MINISTÉRIO DAS CIDADES
TÉCNICO RESPONSÁVEL THALLES CAVALCANTI	CLIENTE PREFEITURA DE AFRÂNIO
ASSUNTO LOCALIZAÇÃO, PROJETO GEOMÉTRICO, ESTAQUEAMENTO E PERFIL TRANSVERSAL	TOTAL PRANCHAS: 02
ESCALA: INDICADA	PRANCHA Nº: 01
DÚVIDAS SOBRE O PROJETO: CONTATE O TÉCNICO THALLES CAVALCANTI - CEL.: (87) 98158 3790 DIREITOS AUTORAIS RESERVADOS - PROIBIDA QUALQUER MODIFICAÇÃO OU REPRODUÇÃO NO TODO OU EM PARTE, SEM PRÉVIO CONSENTIMENTO DO AUTOR, DE ACORDO COM A LEI FEDERAL 9.610/98.	

