

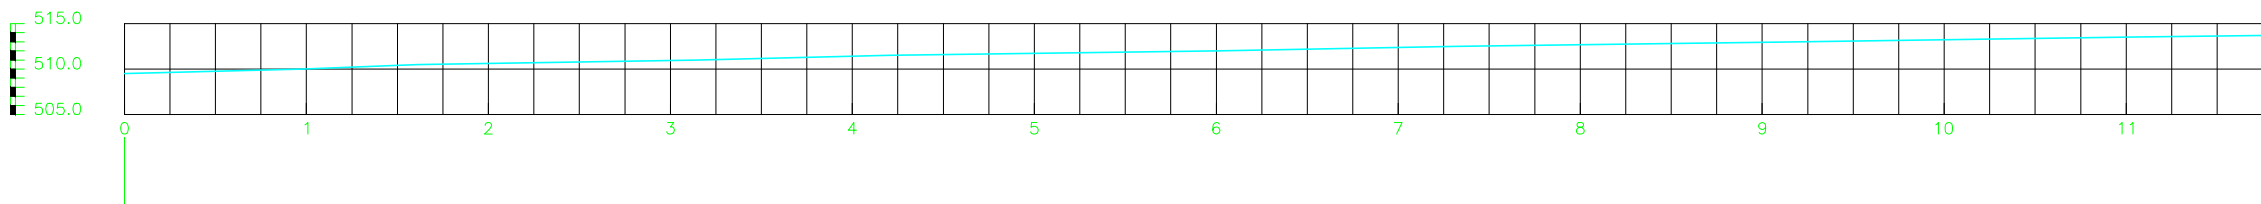


PROJETO GEOMÉTRICO E ESTAQUEAMENTO
1:750

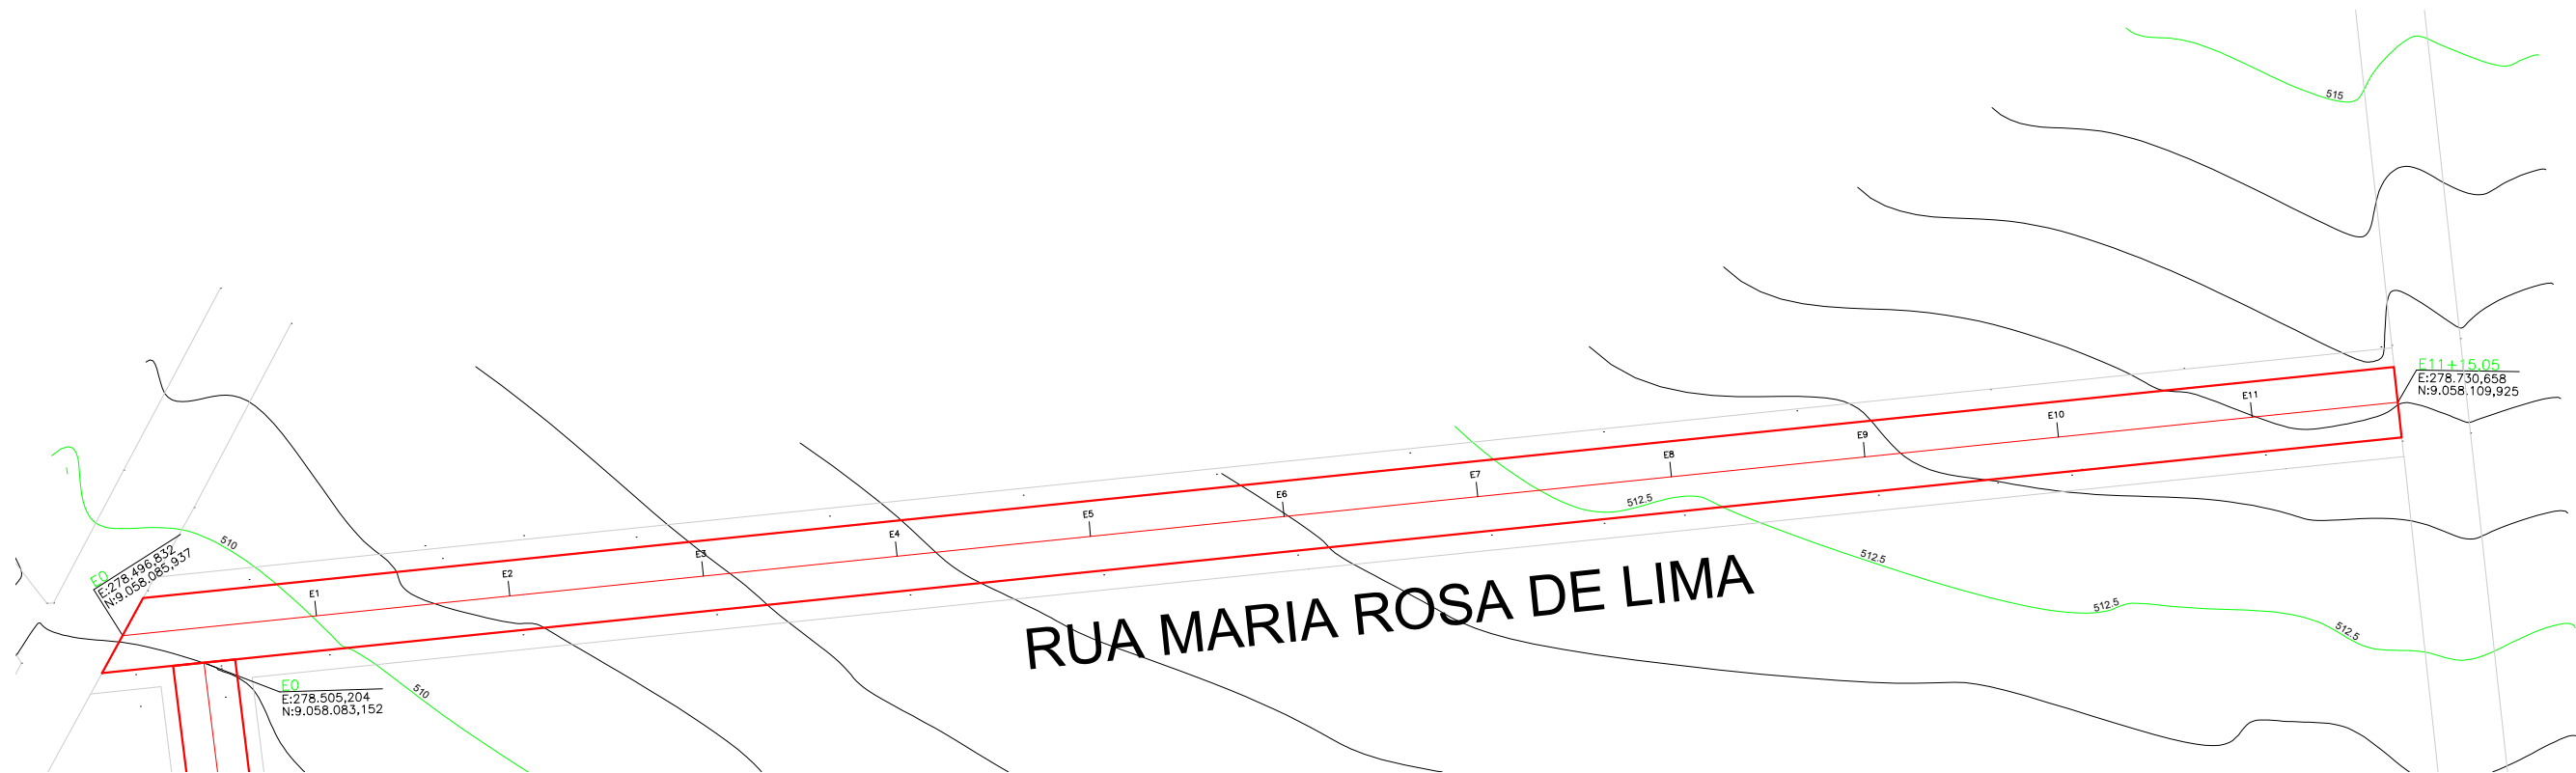

MAPA DE LOCALIZAÇÃO

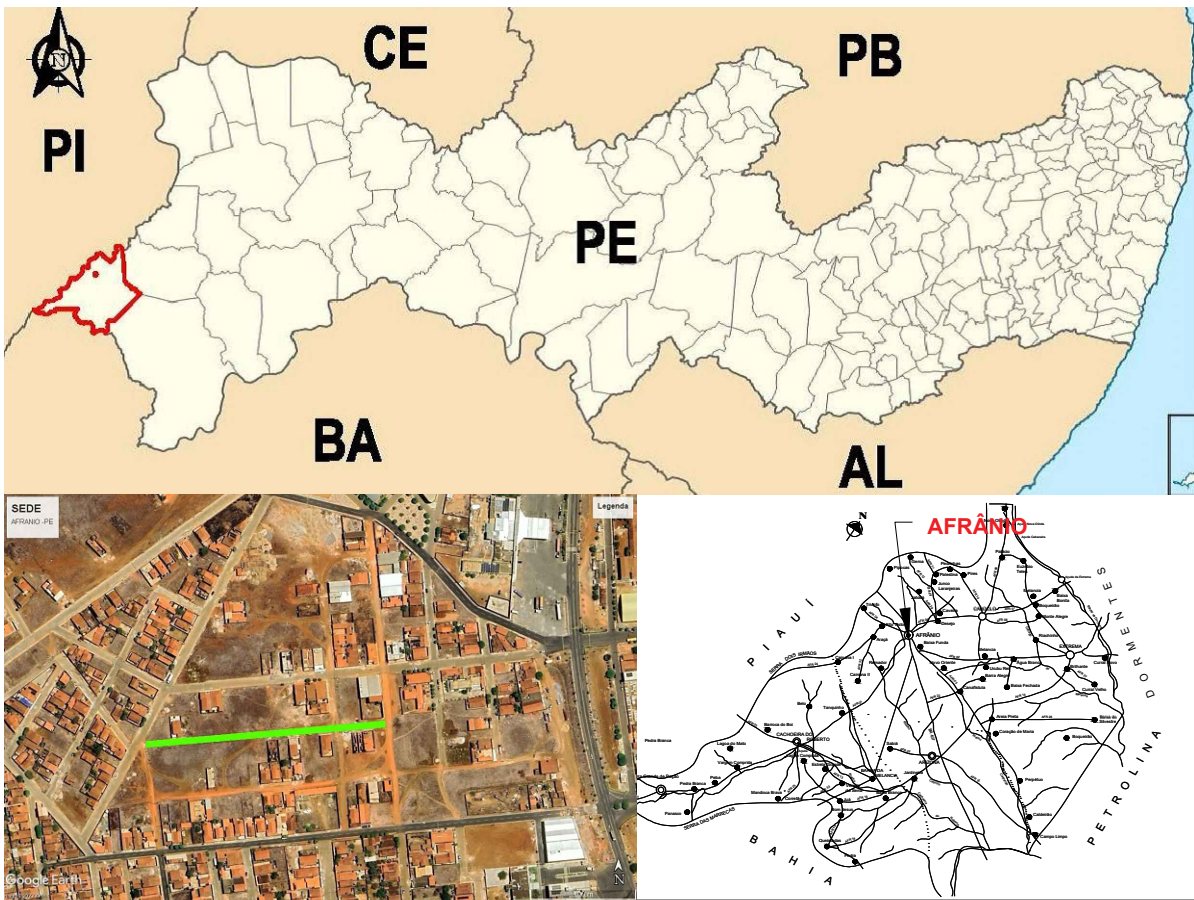

COORD. GEOGRAFICAS

VÉRTICES	Longitude	Latitude
E0	N:9.058.085,937	E:278.496,832
E11+15,05	N:9.058.109,925	E:278.730,658

COMPRIMENTO = 235,05 m


LARGURA DO PAVIMENTO = 6,65 m

ÁREA DE PAVIMENTO = 1.563,08 m²


LARGURA DA CALÇADA = 1,50 m

ÁREA DE CALÇADA = 705,15 m²

PERFIL TRANSVERSAL

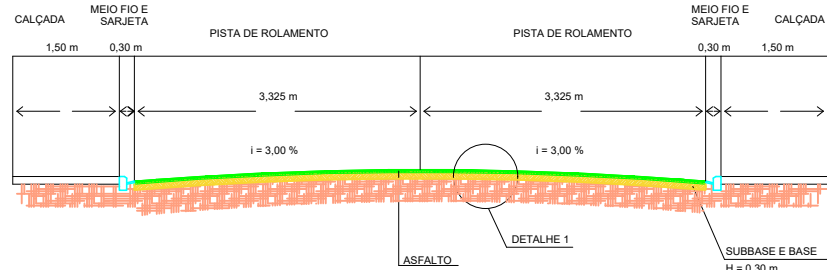

CORTE TRANSVERSAL TIPO
S/ESC.

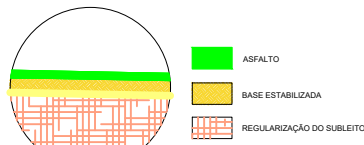

DETALHE - 01
S/ESC



SINALIZAÇÃO HORIZONTAL TIPO
S/ESC.

PROPRIETÁRIO
PREFEITURA MUNICIPAL DE AFRÂNIO
CNPJ nº: 10.358.174/0001-84

RESPONSÁVEL TÉCNICO PELO PROJETO
THALLES HENRIQUE O.R CAVALCANTI
CREA/PE nº: 181591437-8

PROJETO PAVIMENTAÇÃO DE VIAS URBANAS	CONTRATO DE REPASSE Nº: 943697/2023
LOCAL RUA MARIA ROSA DE LIMA, AFRÂNIO - PE	CONCEDENTE: MINISTÉRIO DAS CIDADES
TÉCNICO RESPONSÁVEL THALLES CAVALCANTI	CLIENTE PREFEITURA DE AFRÂNIO
ASSUNTO LOCALIZAÇÃO, PROJETO GEOMÉTRICO, ESTAQUEAMENTO E PERFIL TRANSVERSAL	TOTAL PRANCHAS: 02
ESCALA INDICADA	PRANCHA Nº: 01
DATA: SETEMBRO/2023	

DÚVIDAS SOBRE O PROJETO, CONTATE O TÉCNICO THALLES CAVALCANTI - CEL.: (87) 98158 3790
DIREITOS AUTORAIS RESERVADOS - PROIBIDA QUALQUER MODIFICAÇÃO OU REPRODUÇÃO NO TODO
OU EM PARTE, SEM PRÉVIO CONSENTIMENTO DO AUTOR, DE ACORDO COM A LEI FEDERAL 9.610/98.

