

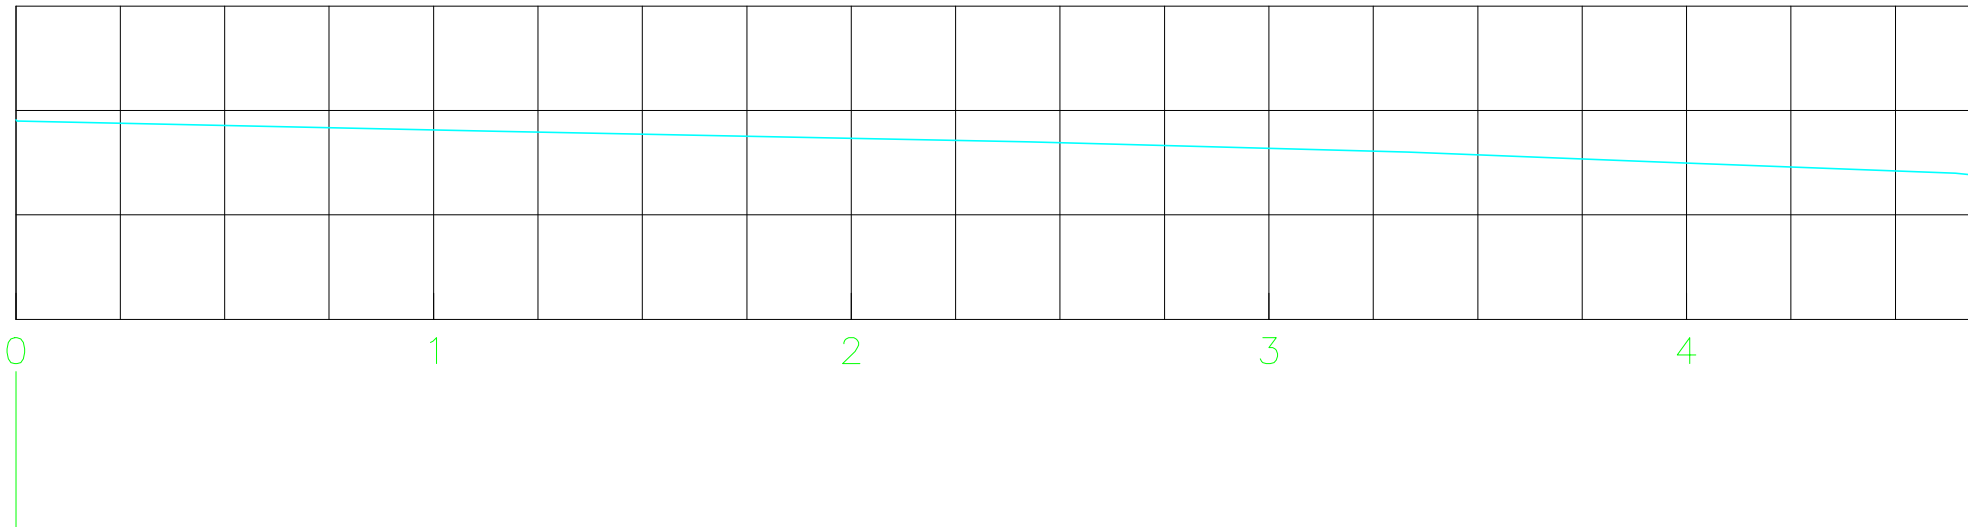


PROJETO GEOMÉTRICO E ESTAQUEAMENTO  
1:500

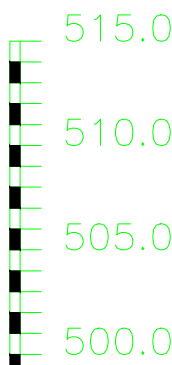


MAPA DE LOCALIZAÇÃO

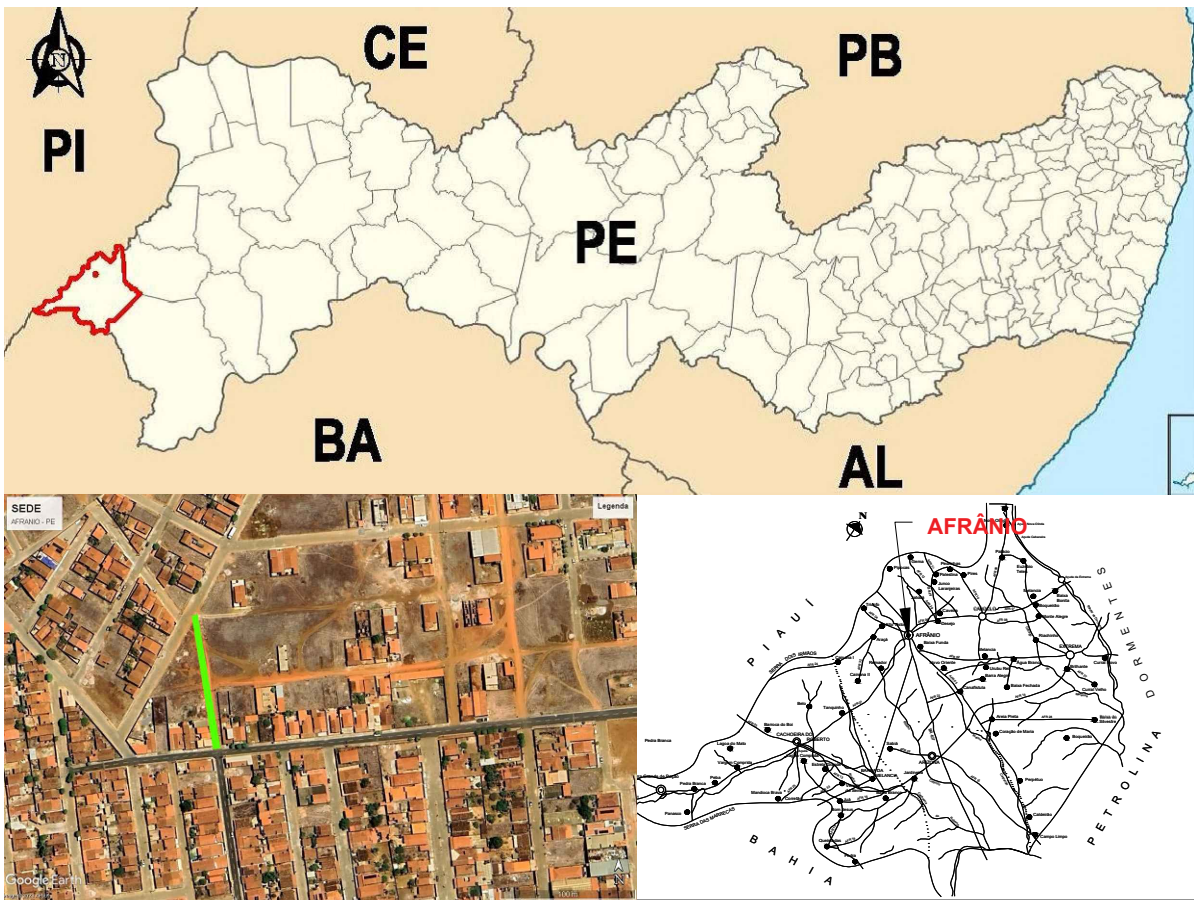


COORD. GEOGRAFICAS		
VÉRTICES	Longitude	Latitude
E0	N:9.058.083,152	E:278.505,204
E4+13,78	N:9.057.990,091	E:278.516,753

COMPRIMENTO = 93,78 m	
LARGURA DO PAVIMENTO = 5,80 m	
ÁREA DE PAVIMENTO = 543,92 m²	
LARGURA DA CALÇADA = 1,50 m	
ÁREA DE CALÇADA = 281,34 m²	

PERFIL TRANSVERSAL

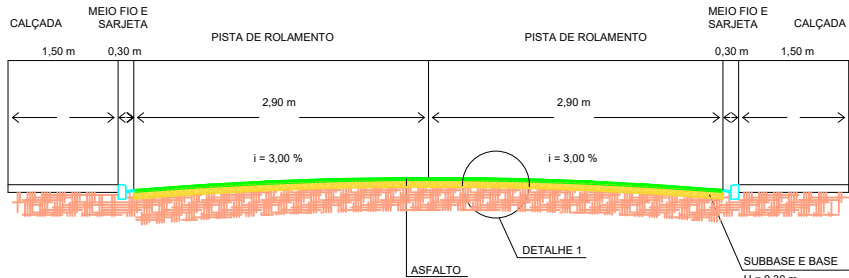

CORTE TRANSVERSAL TIPO  
S/ESC.

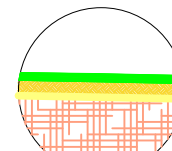

DETALHE - 01  
S/ESC

Linha de Bordo (LBO)  
Linha Simples Seccionada (LFO-2)  
Linha de Bordo (LBO)

SINALIZAÇÃO HORIZONTAL TIPO  
S/ESC.

PROPRIETÁRIO  
PREFEITURA MUNICIPAL DE AFRÂNIO  
CNPJ nº: 10.358.174/0001-84

RESPONSÁVEL TÉCNICO PELO PROJETO  
THALLES HENRIQUE O.R CAVALCANTI  
CREA/PIE nº: 181591437-8

PROJETO PAVIMENTAÇÃO DE VIAS URBANAS		CONTRATO DE REPASSE Nº: 943697/2023
LOCAL RUA JOSÉ FIDELIS GOMES, AFRÂNIO - PE		CONCEDENTE: MINISTÉRIO DAS CIDADES
TÉCNICO RESPONSÁVEL THALLES CAVALCANTI	CLIENTE PREFEITURA DE AFRÂNIO	TOTAL PRANCHAS: 02
ASSUNTO LOCALIZAÇÃO, PROJETO GEOMÉTRICO, ESTAQUEAMENTO E PERFIL TRANSVERSAL		PRANCHA Nº: 01
ESCALA: INDICADA	DATA: SETEMBRO/2023	

DÚVIDAS SOBRE O PROJETO: CONTATE O TÉCNICO THALLES CAVALCANTI - CEL.: (87) 98158 3790  
DIREITOS AUTORAIS RESERVADOS - PROIBIDA QUALQUER MODIFICAÇÃO OU REPRODUÇÃO NO TODO  
OU EM PARTE, SEM PREVIO CONSENTIMENTO DO AUTOR, DE ACORDO COM A LEI FEDERAL 9.610/98.

