




PROJETO GEOMÉTRICO E ESTAQUEAMENTO
1:500

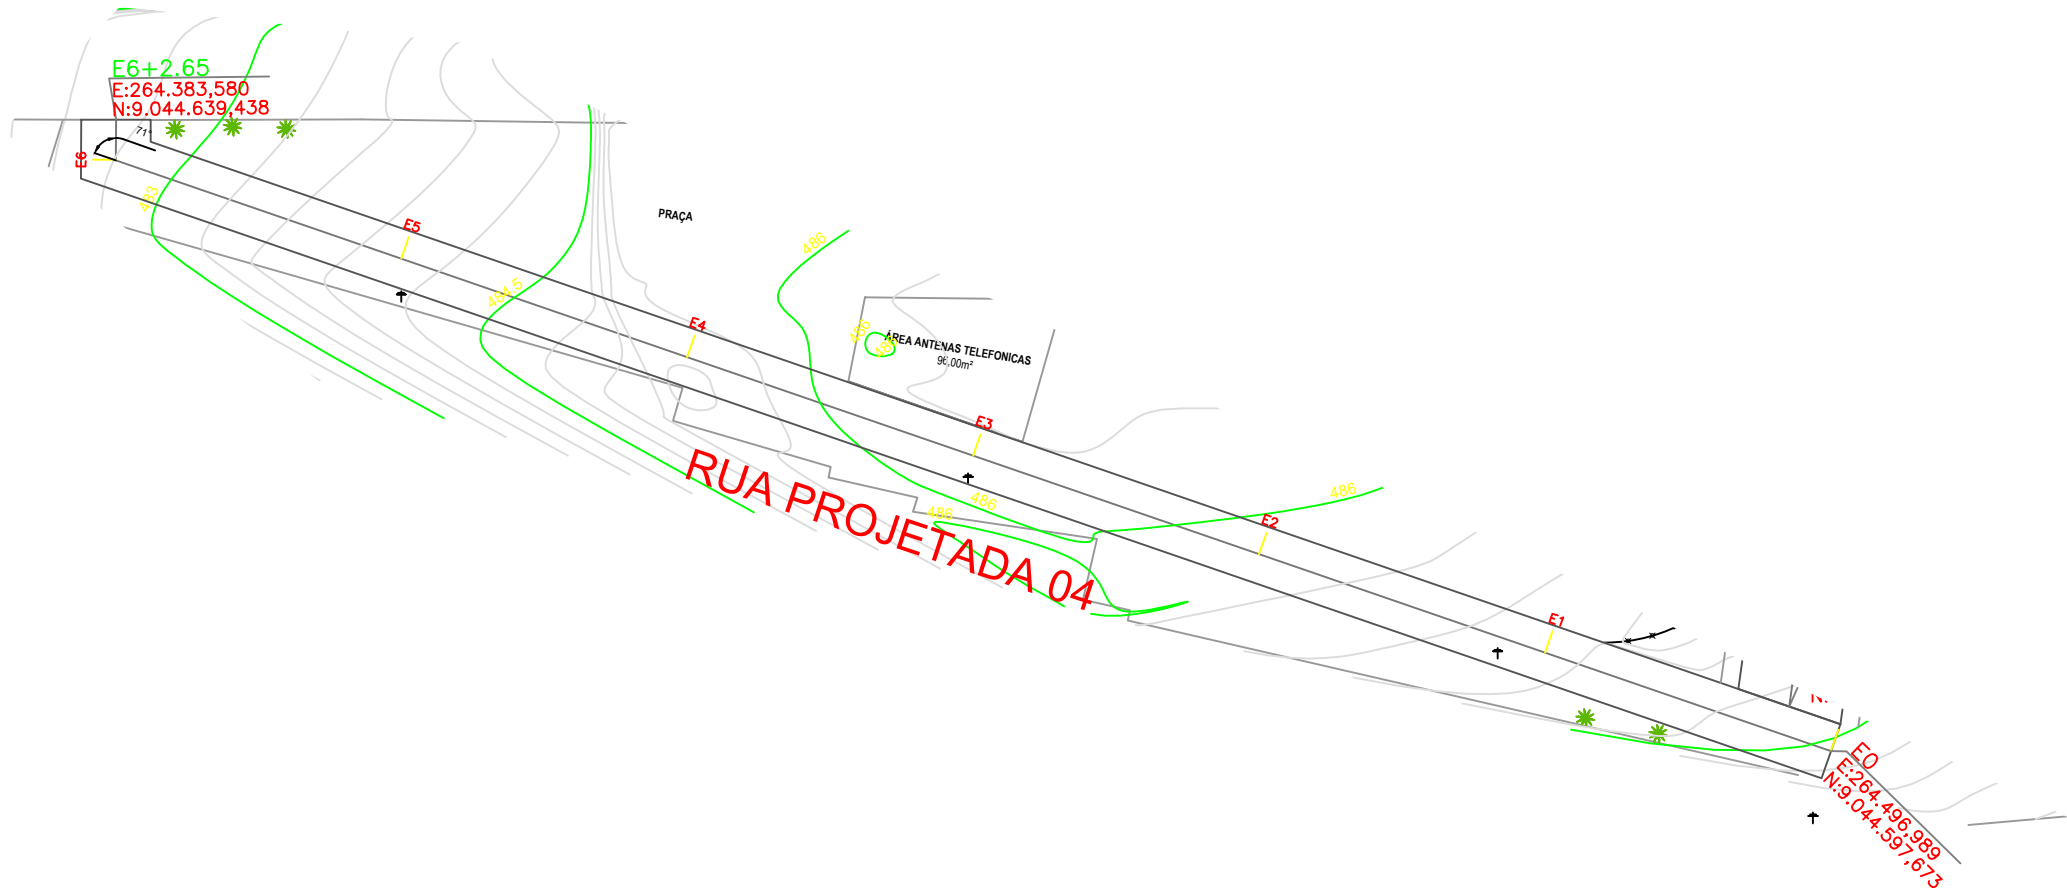

MAPA DE LOCALIZAÇÃO

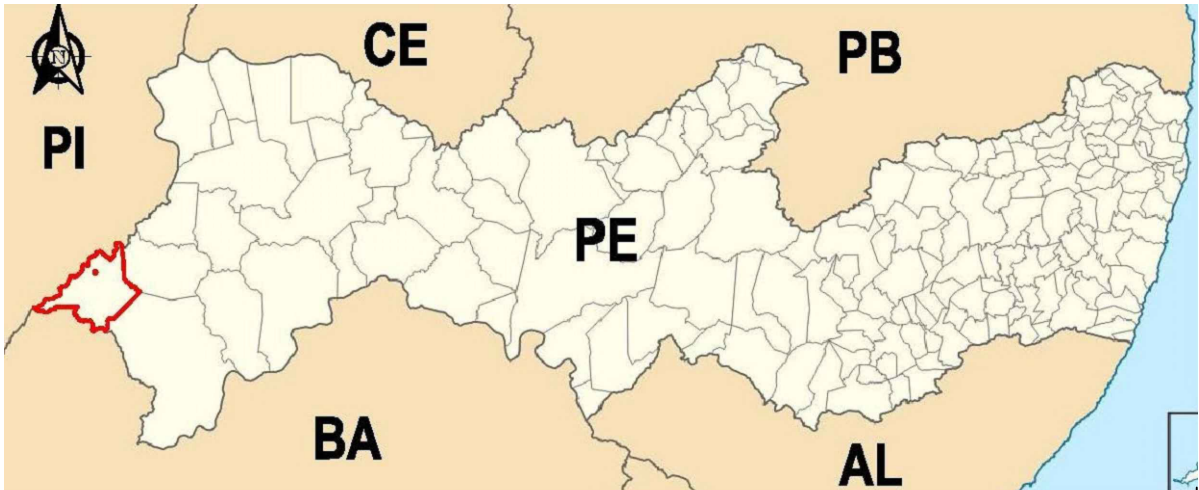

.\A\$C0d01dbc1.dib

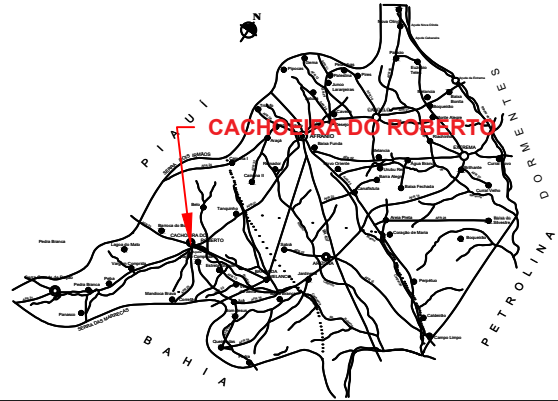

COORD. GEOGRAFICAS

VÉRTICES	Longitude	Latitude
E0	N:9.044.597,673	E:264.496,989
E6+2.65	N:9.044.639,438	E:264.383,580

COMPRIMENTO = 122,65 m


LARGURA DO PAVIMENTO = 3,20 m

ÁREA DE PAVIMENTO = 392,48 m²

LARGURA DA CALÇADA = 1,50 m


ÁREA DE CALÇADA = 367,95 m²

PERFIL TRANSVERSAL

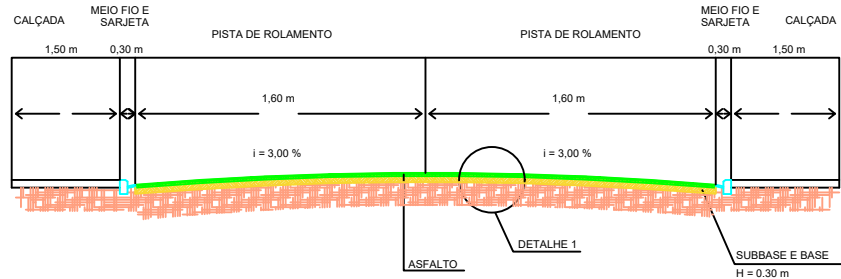

CORTE TRANSVERSAL TIPO

S/ESC.

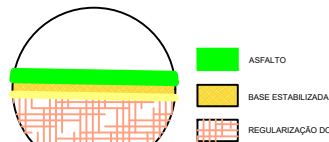

DETALHE - 01
S/ESC

Linha de Bordo (LBO)
Linha Simples Seccionada (LFO-2)
Linha de Bordo (LBO)


SINALIZAÇÃO HORIZONTAL TIPO

S/ESC.

PROPRIETÁRIO
PREFEITURA MUNICIPAL DE AFRÂNIO
CNPJ nº: 10.358.174/0001-84

RESPONSÁVEL TÉCNICO PELO PROJETO
THALLES HENRIQUE O. R. CAVALCANTI
CREA Nº 181591437-8

PERFIL LONGITUDINAL

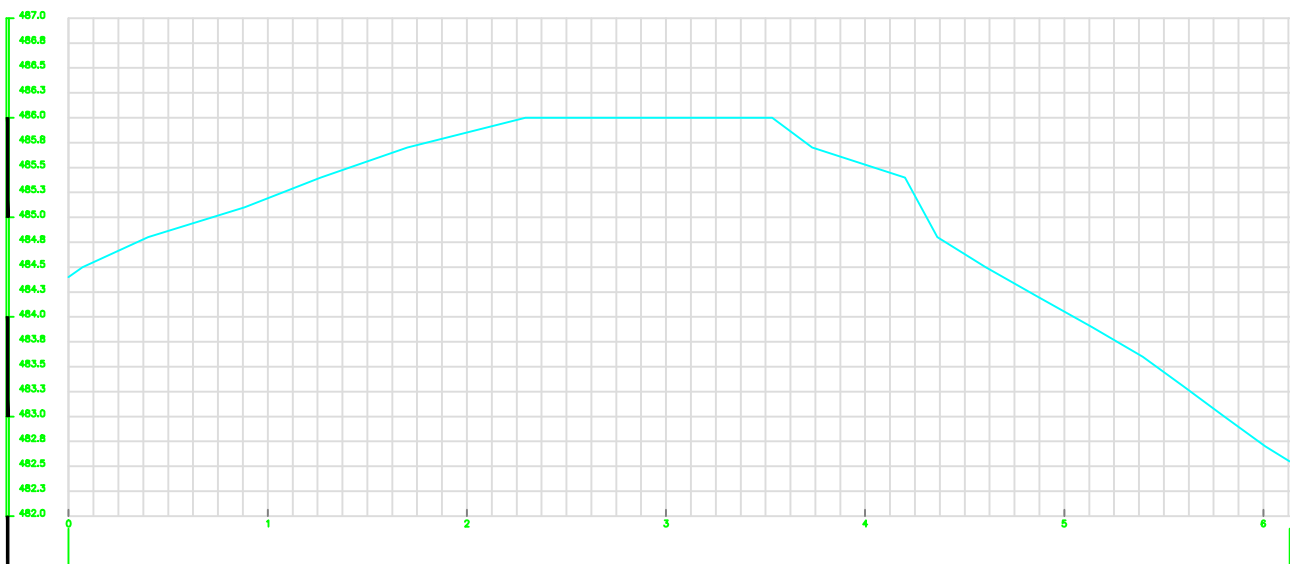

PROJETO PAVIMENTAÇÃO DE VIAS URBANAS	CONTRATO DE REPASSAR Nº: 943697/2023
LOCAL RUA PROJETADA 4, DISTRITO DE CACHOEIRA DO ROBERTO, AFRÂNIO PE	CONCEDENTE: MINISTÉRIO DAS CIDADES
TÉCNICO RESPONSÁVEL THALLES CAVALCANTI	CLIENTE PREFEITURA DE AFRÂNIO
ASSUNTO LOCALIZAÇÃO, PROJETO GEOMÉTRICO, ESTAQUEAMENTO E PERFIL TRANSVERSAL	TOTAL PRANCHAS: 02
ESCALA: INDICADA	PRANCHA Nº: 01
DÚVIDAS SOBRE O PROJETO, CONTATE O TÉCNICO THALLES CAVALCANTI - CEL.: (87) 98158 3790 DIREITOS AUTORAIS RESERVADOS - PROIBIDA QUALQUER MODIFICAÇÃO OU REPRODUÇÃO NO TODO OU EM PARTE, SEM PREVIO CONSENTIMENTO DO AUTOR, DE ACORDO COM A LEI FEDERAL 9.610/98.	

