



PROJETO GEOMÉTRICO E ESTAQUEAMENTO
1:200

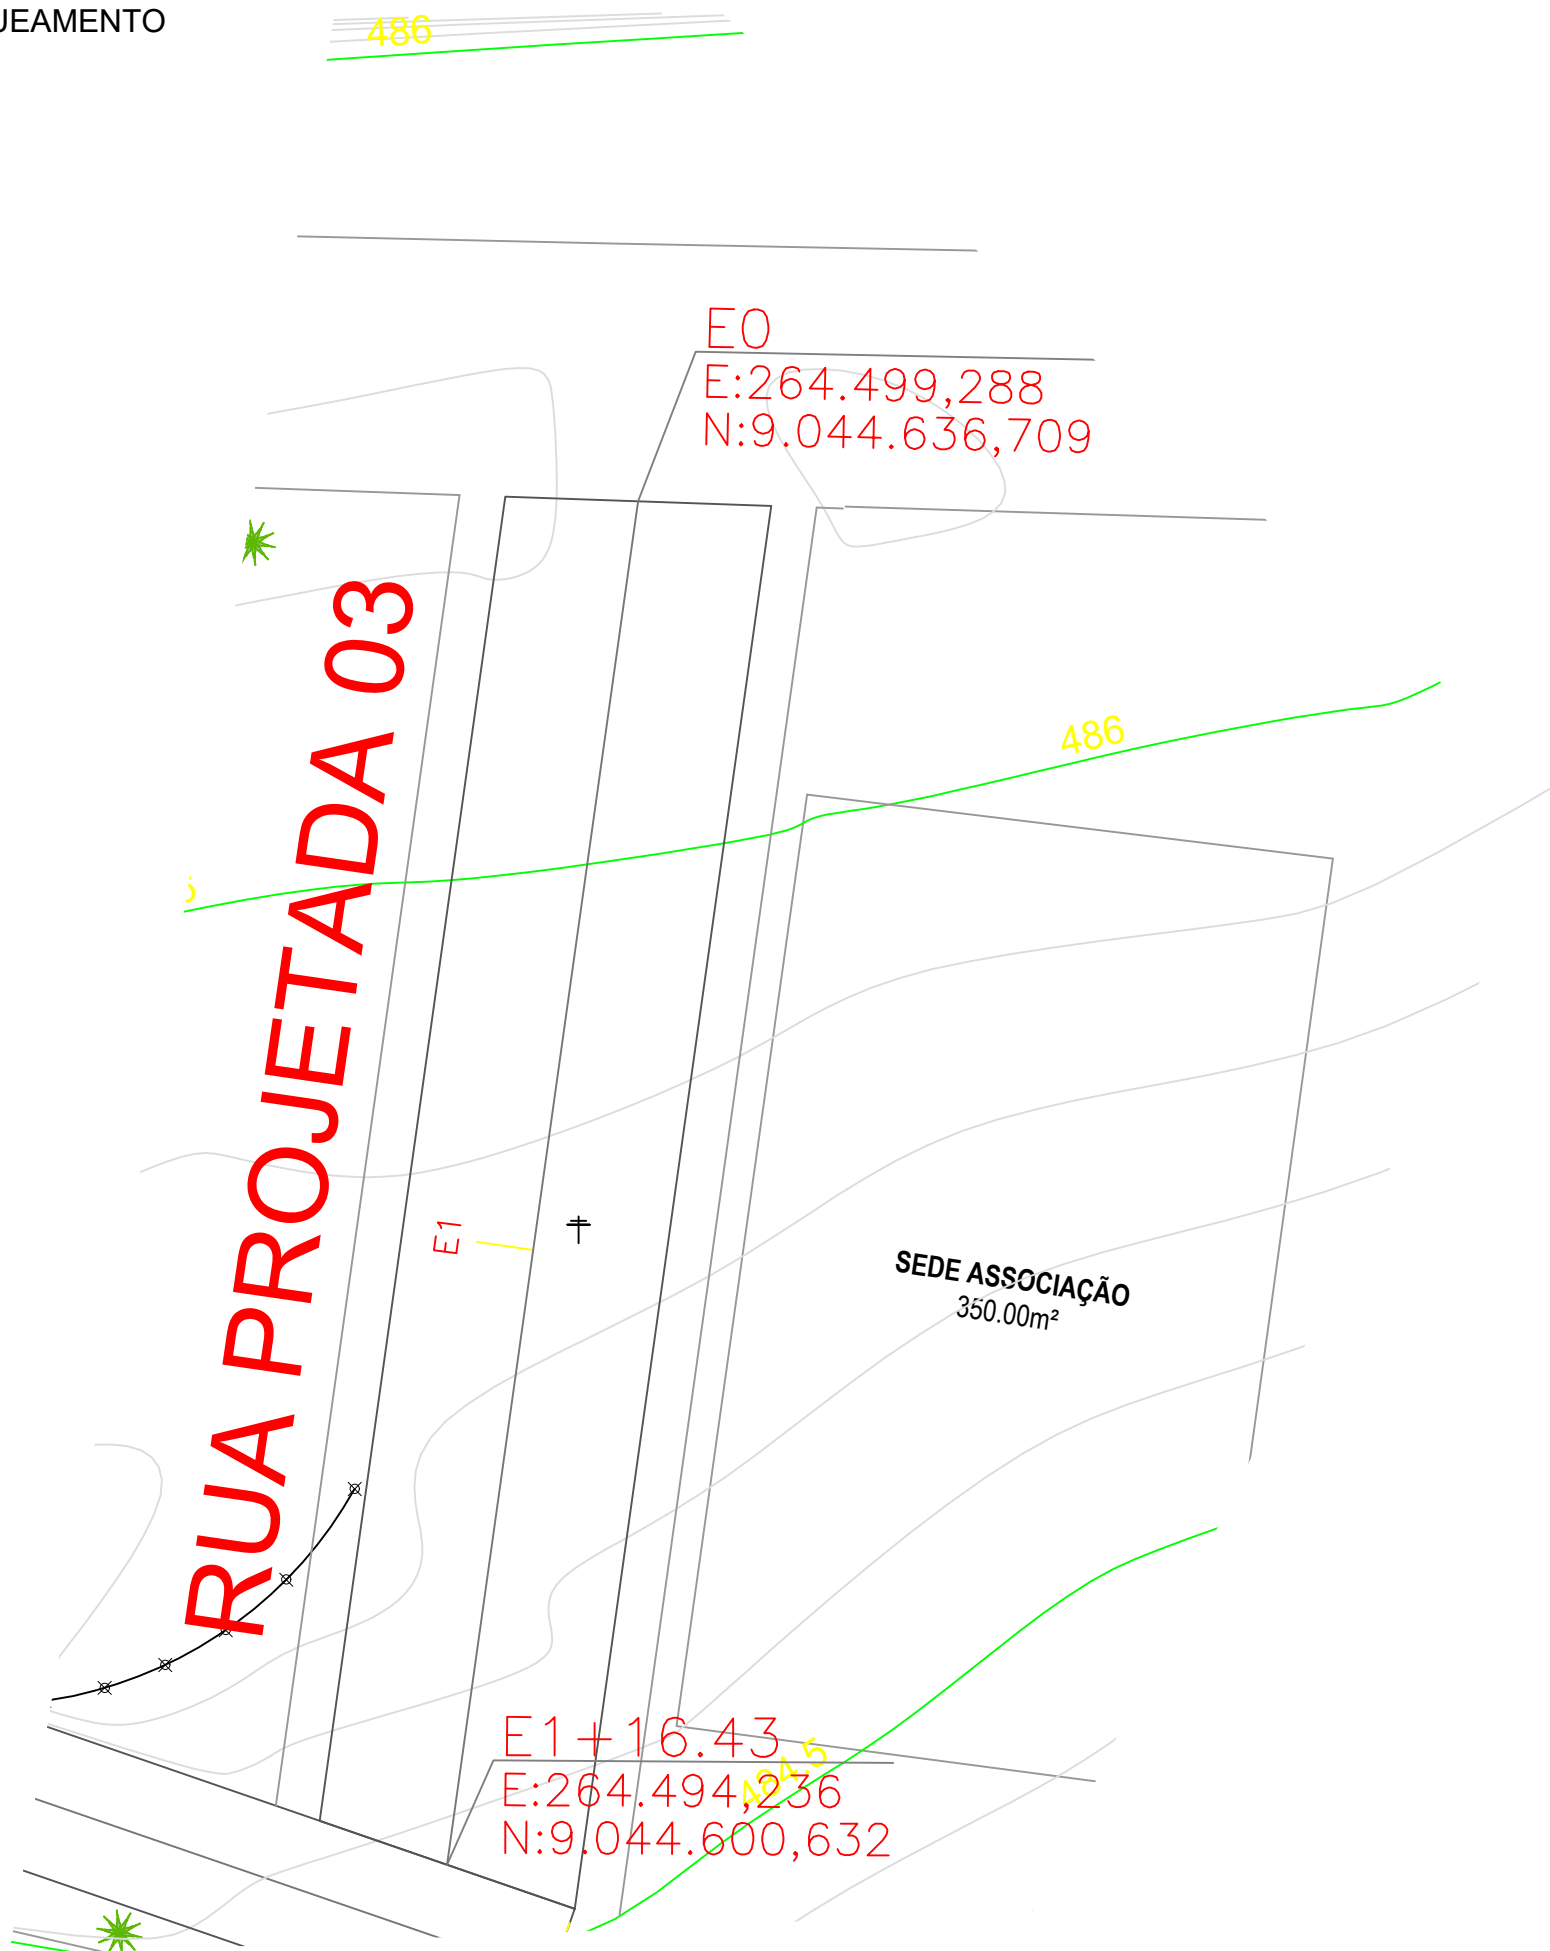

PERFIL LONGITUDINAL



MAPA DE LOCALIZAÇÃO

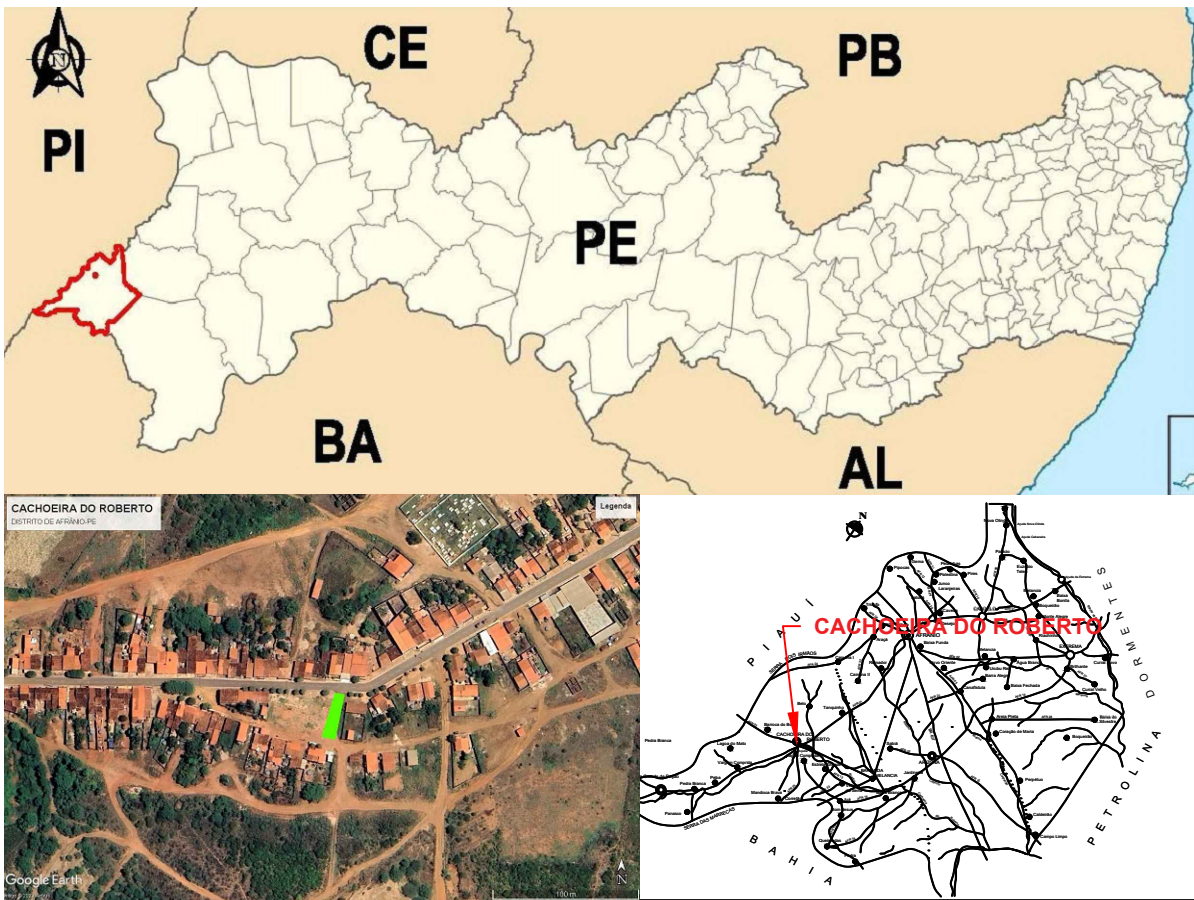

COORD. GEOGRAFICAS

VÉRTICES	Longitude	Latitude
E0	N:9.044.636,709	E:264.499,288
E1+16,43	N:9.044.600,632	E:264.494,236

COMPRIMENTO = 36,43 m


LARGURA DO PAVIMENTO = 6,40 m

ÁREA DE PAVIMENTO = 233,15 m²

LARGURA DA CALÇADA = 1,50 m


ÁREA DE CALÇADA = 109,29 m²

PERFIL TRANSVERSAL

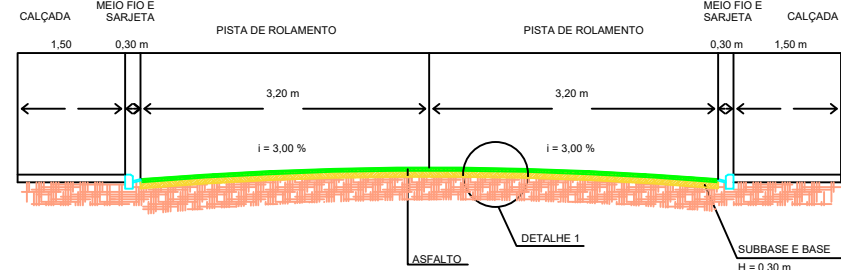

CORTE TRANSVERSAL TIPO

S/ESC.

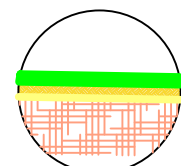

DETALHE - 01
S/ESC

Linha de Bordo (LBO)
Linha Simples Seccionada (LFO-2)
Linha de Bordo (LBO)

SINALIZAÇÃO HORIZONTAL TIPO

S/ESC.

PROPRIETÁRIO
PREFEITURA MUNICIPAL DE AFRÂNIO
CNPJ nº: 10.358.174/0001-84

RESPONSÁVEL TÉCNICO PELO PROJETO
THALLES HENRIQUE O. R. CAVALCANTI
CREA Nº 181591437-8

PROJETO PAVIMENTAÇÃO DE VIAS URBANAS		CONTRATO DE REPASSE Nº: 943997/2023
LOCAL RUA PROJETADA 3, DISTRITO DE CACHOEIRA DO ROBERTO, AFRÂNIO PE		CONCEDENTE: MINISTÉRIO DAS CIDADES
TÉCNICO RESPONSÁVEL THALLES CAVALCANTI	CLIENTE PREFEITURA DE AFRÂNIO	TOTAL PRANCHAS: 02
ASSUNTO LOCALIZAÇÃO, PROJETO GEOMÉTRICO, ESTAQUEAMENTO E PERFIL TRANSVERSAL		PRANCHA Nº: 01
ESCALA INDICADA	DATA: SETEMBRO/2023	
DÚVIDAS SOBRE O PROJETO, CONTATE O TÉCNICO THALLES CAVALCANTI - CEL.: (87) 98158 3790 DIREITOS AUTORAIS RESERVADOS - PROIBIDA QUALQUER MODIFICAÇÃO OU REPRODUÇÃO NO TODO OU EM PARTE, SEM PRÉVIO CONSENTIMENTO DO AUTOR, DE ACORDO COM A LEI FEDERAL 9.610/98.		

