



PROJETO GEOMÉTRICO E ESTAQUEAMENTO
1:600

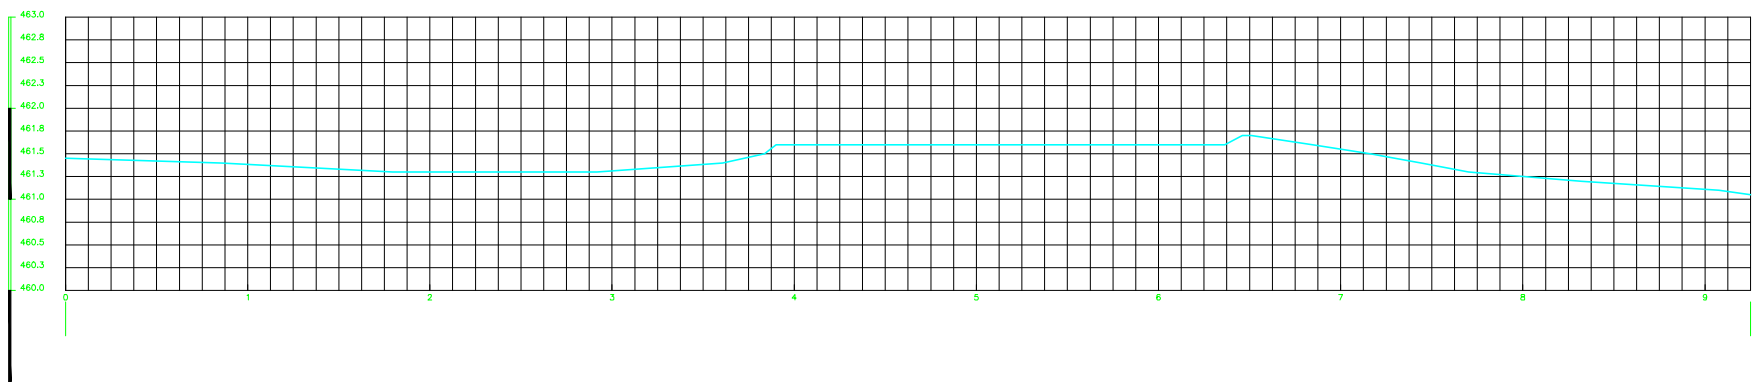

PERFIL LONGITUDINAL

MAPA DE LOCALIZAÇÃO

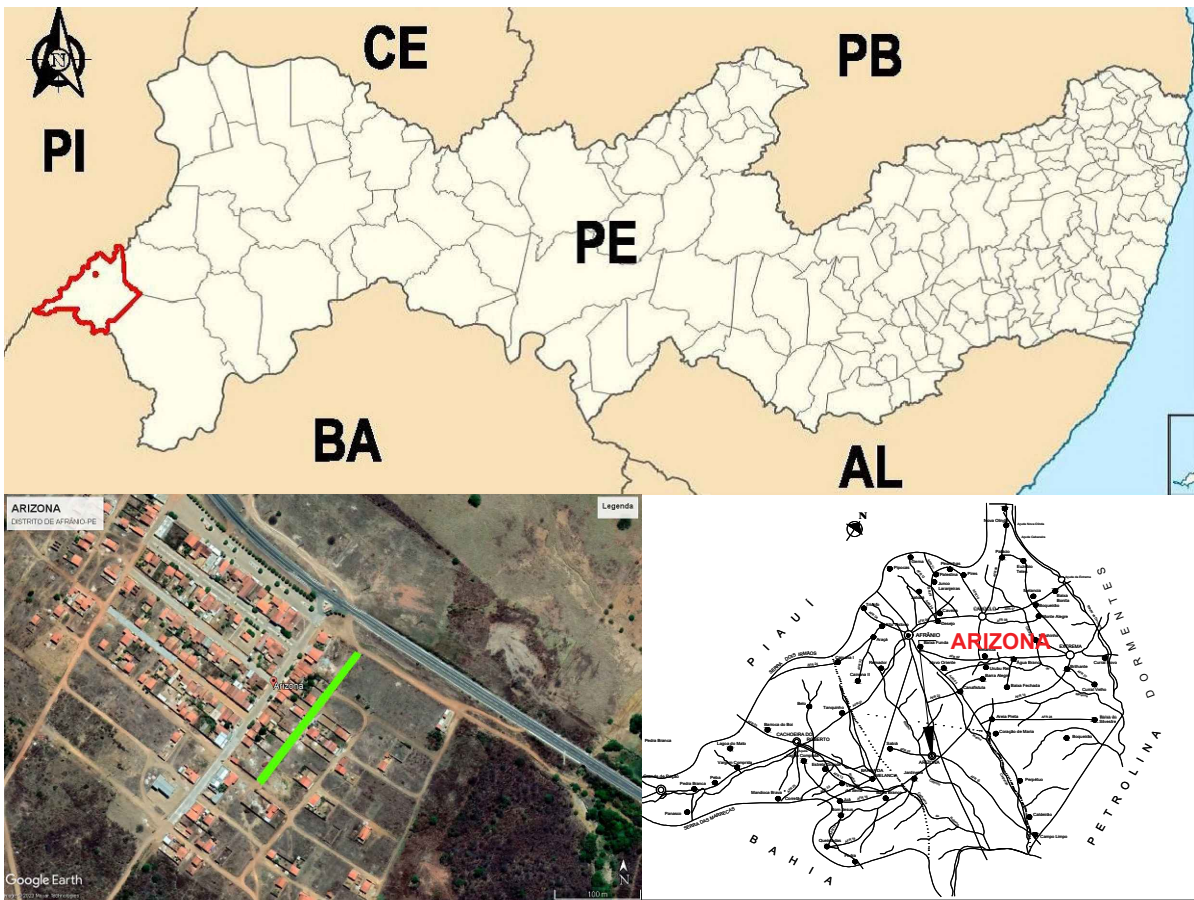

COORD. GEOGRAFICAS

VÉRTICES	Longitude	Latitude
E0	N:9.040.319,505	E:284.415,085
E9+13.07	N:9.040.164,901	E:284.299,441

COMPRIMENTO = 193,07m


LARGURA DO PAVIMENTO = 5,80 m

ÁREA DE PAVIMENTO = 1119,40 m²

LARGURA DA CALÇADA = 1,50 m


ÁREA DE CALÇADA = 579,21 m²

PERFIL TRANSVERSAL

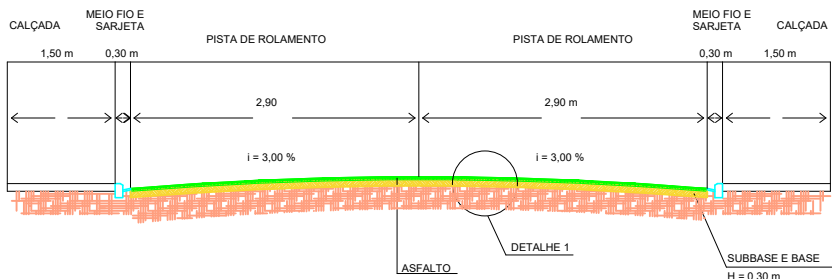

CORTE TRANSVERSAL TIPO

S/ESC.

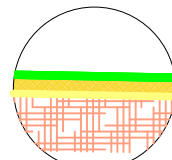

DETALHE - 01

S/ESC

Linha de Bordo (LBO)
Linha Simples Seccionada (LFO-2)
Linha de Bordo (LBO)

SINALIZAÇÃO HORIZONTAL TIPO

S/ESC.

PROPRIETÁRIO
PREFEITURA MUNICIPAL DE AFRÂNIO
CNPJ nº: 10.358.174/0001-84

RESPONSÁVEL TÉCNICO PELO PROJETO
THALLES HENRIQUE O.R CAVALCANTI
CREA/PE nº: 181591437-8

PROJETO PAVIMENTAÇÃO DE VIAS URBANAS		CONTRATO DE REPASSÉ Nº: 943697/2023
LOCAL RUA PROJETADA 05, DISTRITO DE ARIZONA, AFRÂNIO PE		CONCEDENTE: MINISTÉRIO DAS CIDADES
TÉCNICO RESPONSÁVEL THALLES CAVALCANTI	CLIENTE PREFEITURA DE AFRÂNIO	TOTAL PRANCHAS: 02
ASSUNTO LOCALIZAÇÃO, PROJETO GEOMÉTRICO, ESTAQUEAMENTO E PERFIL TRANSVERSAL		PRANCHA Nº: 01
ESCALA: INDICADA	DATA: SETEMBRO/2023	
DÚVIDAS SOBRE O PROJETO, CONTATE O TÉCNICO THALLES CAVALCANTI - CEL.: (87) 98158 3790 DIREITOS AUTORAIS RESERVADOS - PROIBIDA QUALQUER MODIFICAÇÃO OU REPRODUÇÃO NO TODO OU EM PARTE, SEM PREVIO CONSENTIMENTO DO AUTOR, DE ACORDO COM A LEI FEDERAL 9.610/98.		

