




PROJETO GEOMÉTRICO E ESTAQUEAMENTO
1:750

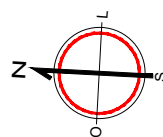

PROJETO DE SINALIZAÇÃO
1:750

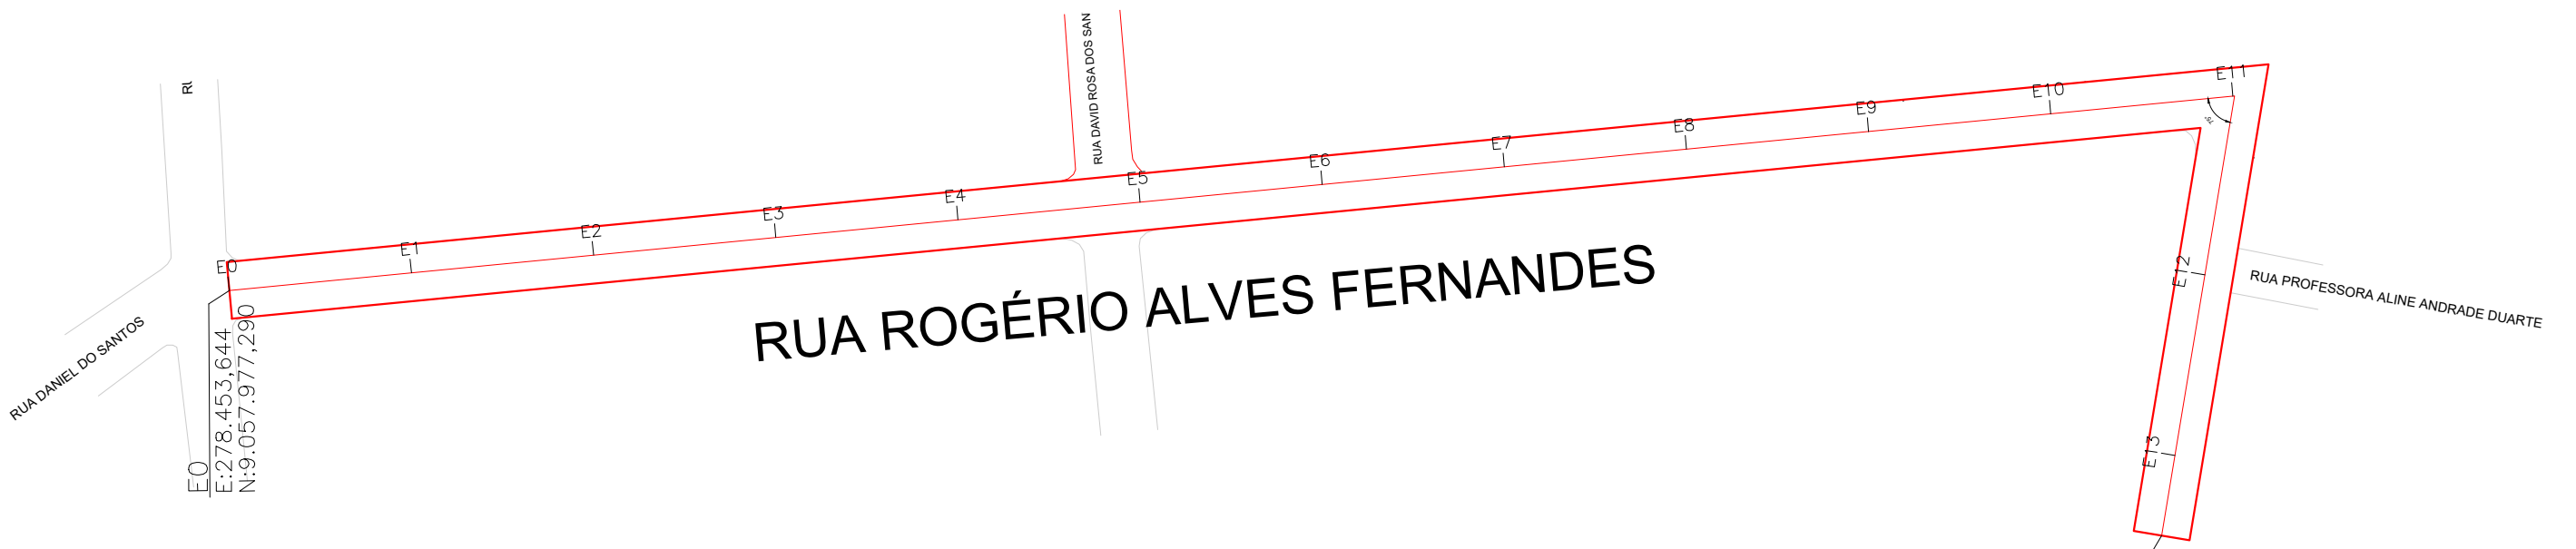


RUA ROGÉRIO ALVES FERNANDES

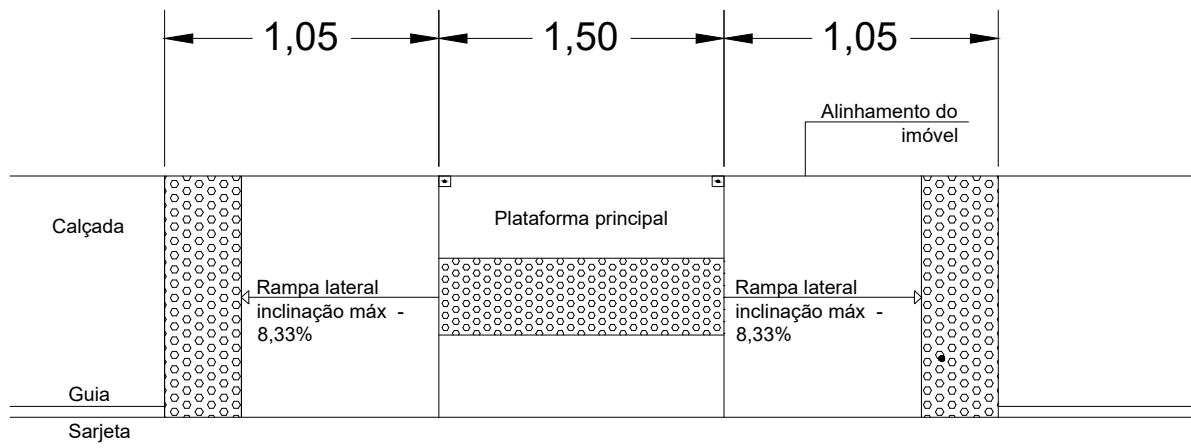


S/ESC
DETALHE DE REBAIXAMENTO DA CALÇADA PARA RAMPA

MAPA DE LOCALIZAÇÃO

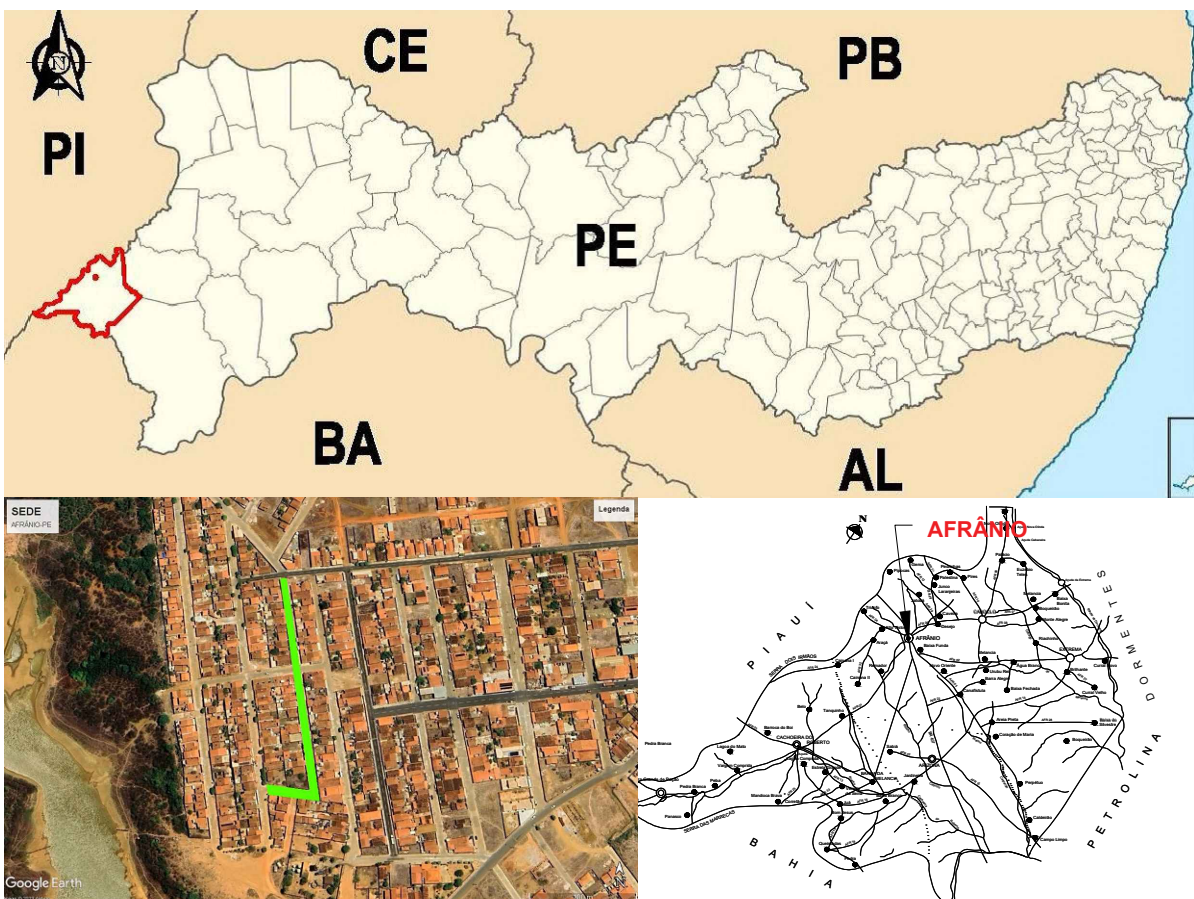


COORD. GEOGRAFICAS		
VÉRTICES	Longitude	Latitude
E0	N:9.057.977,290	E:278.453,644
E13+8,89	N:9.057.764,982	E:278.438,127
COMPRIMENTO = 268,89 m		
LARGURA DO PAVIMENTO = 5,60 m		
ÁREA DE PAVIMENTO = 1505,78 m²		
LARGURA DA CALÇADA = 1,50 m		
ÁREA DE CALÇADA = 806,67 m²		

PERFIL TRANSVERSAL

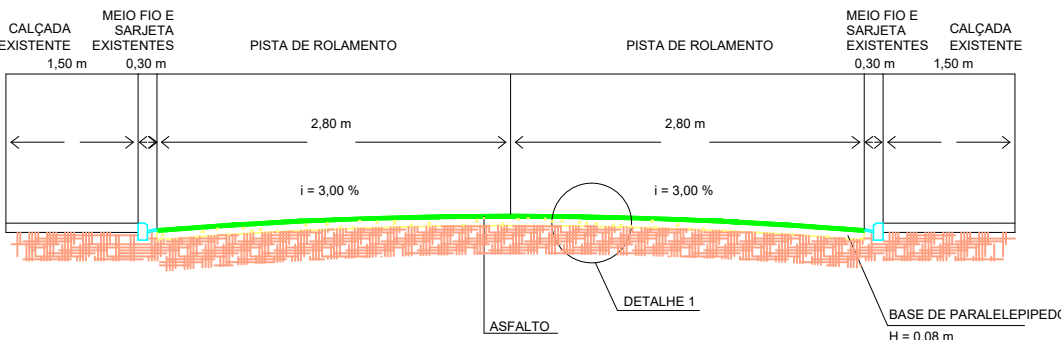

CORTE TRANSVERSAL TIPO

S/ESC.

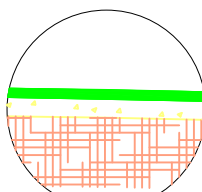

DETALHE - 01
S/ESC

Linha de Bordo (LBO)
Linha Simples Seccionada (LFO-2)
Linha de Bordo (LBO)

SINALIZAÇÃO HORIZONTAL TIPO

S/ESC.

PROPRIETÁRIO
PREFEITURA MUNICIPAL DE AFRÂNIO
CNPJ nº: 10.358.174/0001-84

RESPONSÁVEL TÉCNICO PELO PROJETO
THALLES HENRIQUE O.R CAVALCANTI
CREA/PE nº: 181591437-8

PROJETO PAVIMENTAÇÃO DE VIAS URBANAS	CONTRATO DE REPASSO Nº: 943697/2023
LOCAL RUA ROGÉRIO ALVES FERNANDES, AFRÂNIO - PE	CONCEDENTE: MINISTÉRIO DAS CIDADES
TÉCNICO RESPONSÁVEL THALLES CAVALCANTI	CLIENTE PREFEITURA DE AFRÂNIO
ASSUNTO LOCALIZAÇÃO, PROJETO GEOMÉTRICO, ESTAQUEAMENTO, SINALIZAÇÃO E DETALHAMENTO DE RAMPA ACESSÍVEL	TOTAL PRANCHAS: 01
ESCALA INDICADA	PRANCHA Nº: 01
DATA: SETEMBRO/2023	

DÚVIDAS SOBRE O PROJETO, CONTATE O TÉCNICO THALLES CAVALCANTI - CEL.: (87) 98158 3790
DIREITOS AUTORAIS RESERVADOS - PROIBIDA QUALQUER MODIFICAÇÃO OU REPRODUÇÃO NO TODO
OU EM PARTE, SEM PRÉVIO CONSENTIMENTO DO AUTOR, DE ACORDO COM A LEI FEDERAL 9.610/98.

