

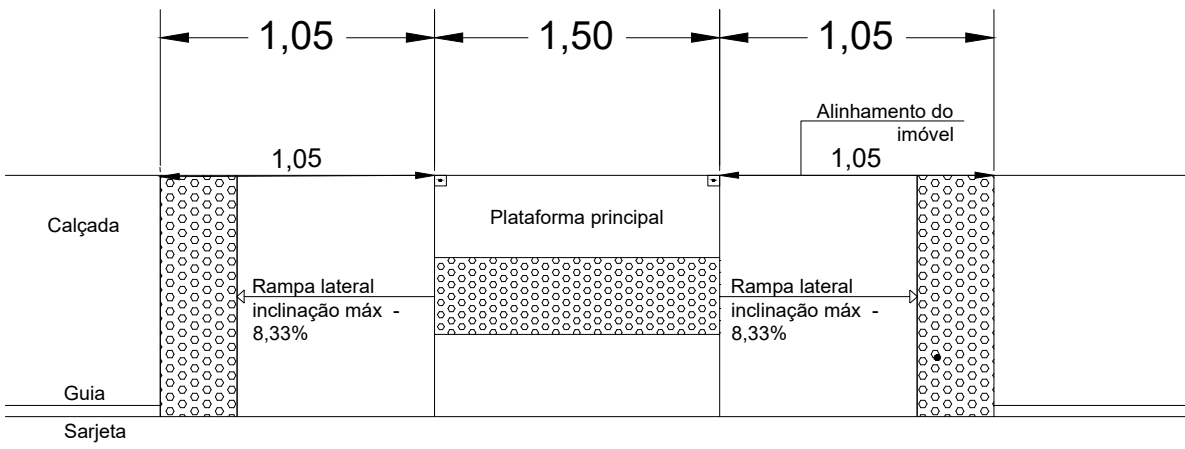


PROJETO DE SINALIZAÇÃO
1:250

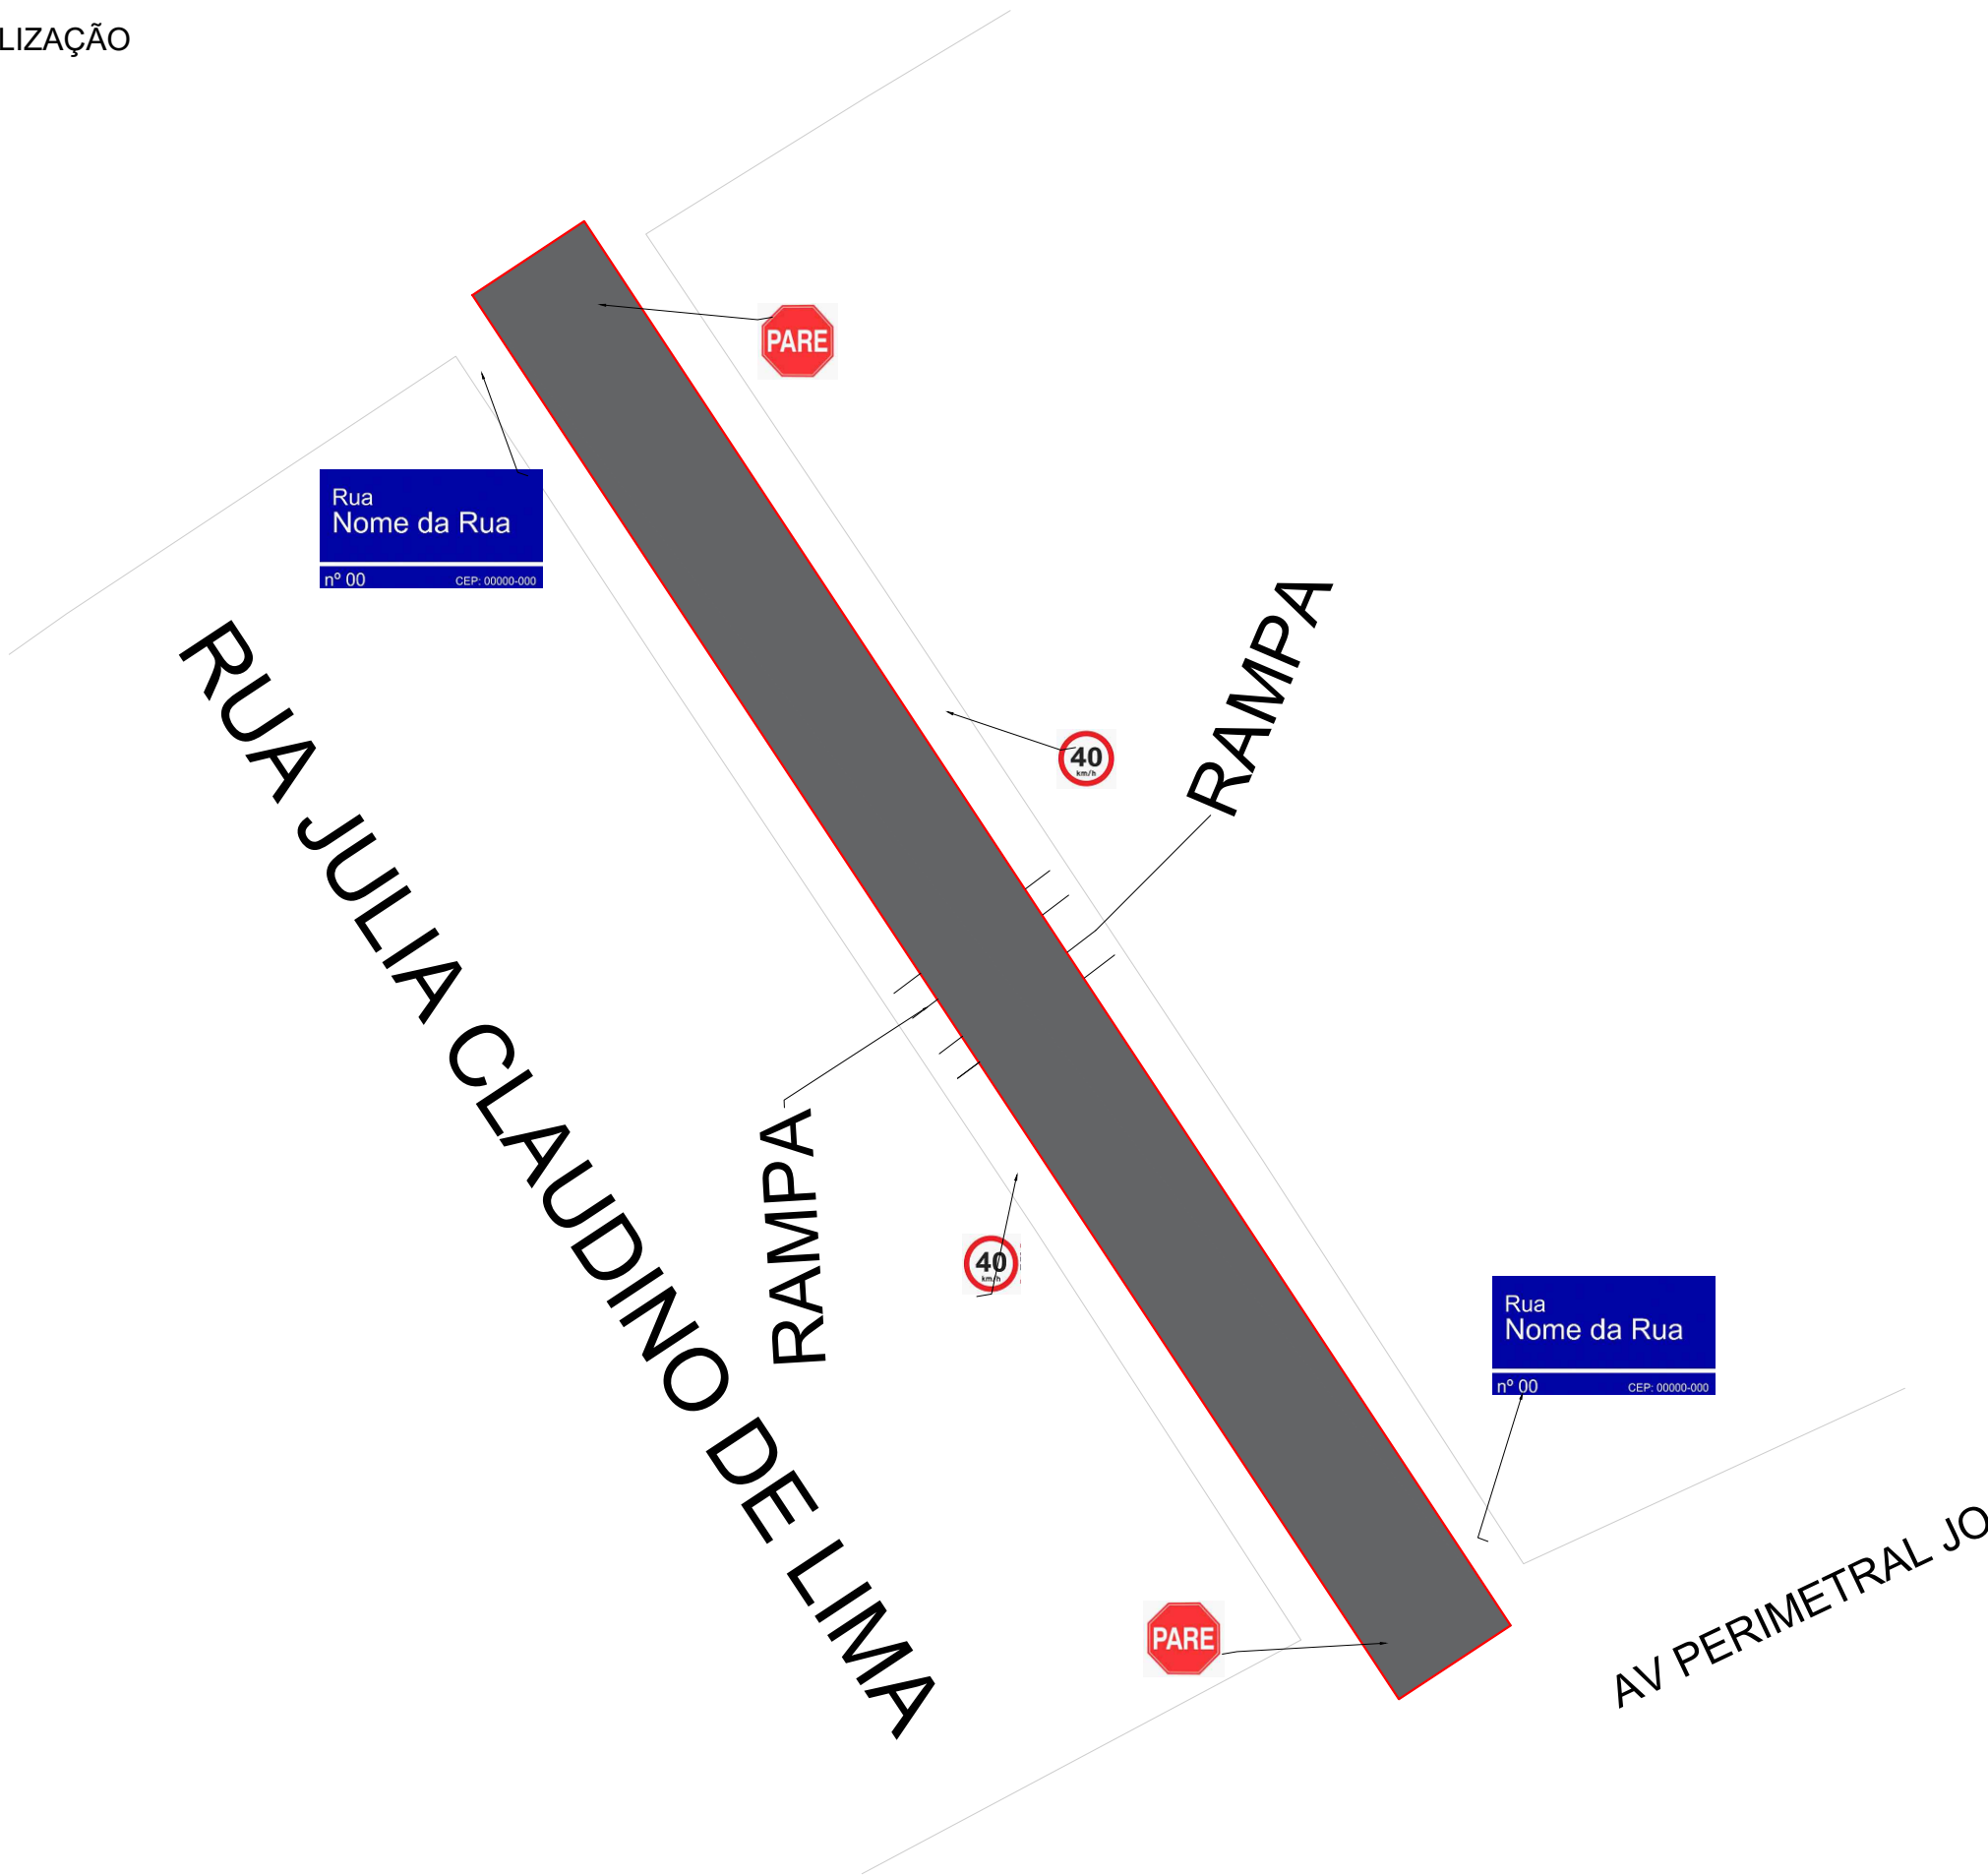

DETALHE DE REBAIXAMENTO DA CALÇADA PARA RAMPA


MAPA DE LOCALIZAÇÃO

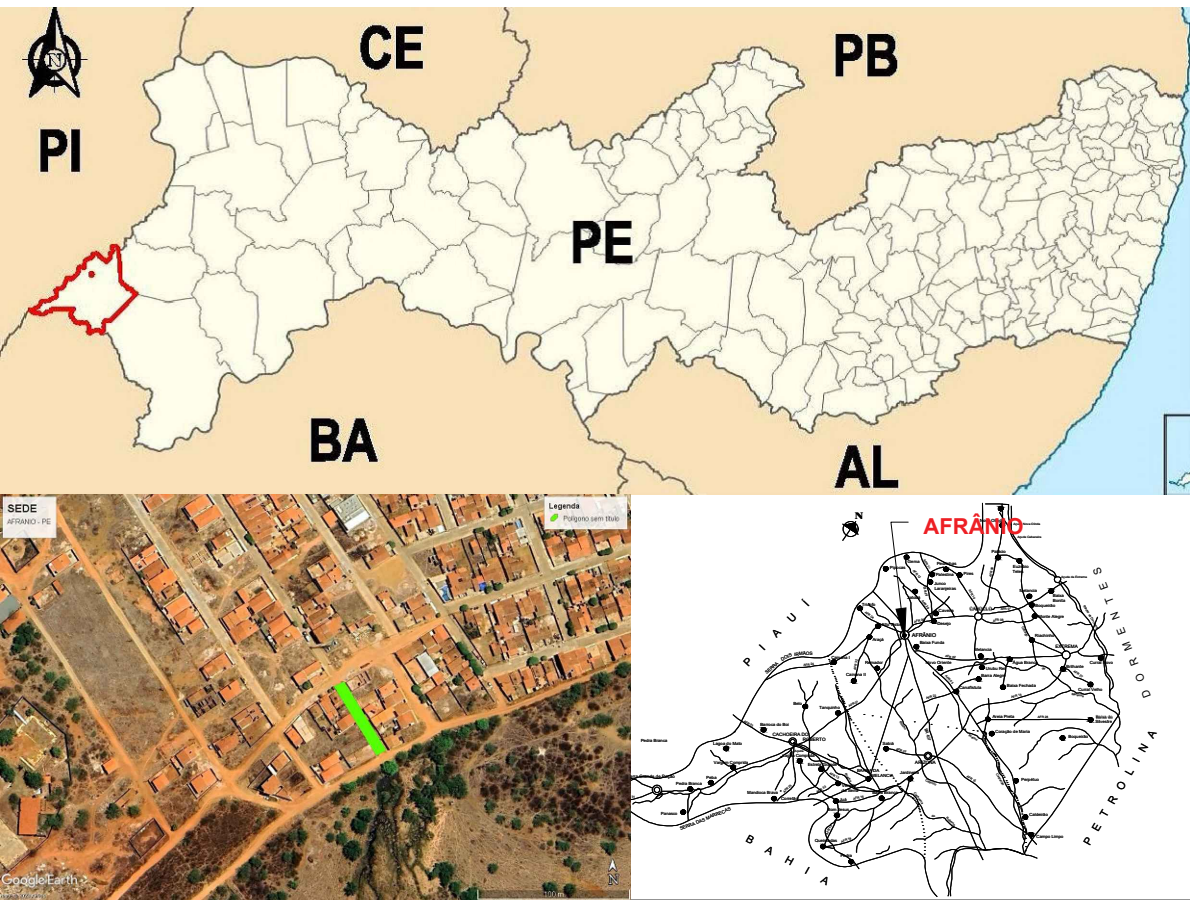


| COORD. GEOGRAFICAS | | |
|--------------------|-----------------|---------------|
| VÉRTICES | Longitude | Latitude |
| E0 | N:9.057.537,447 | E:278.819,995 |
| E2+16,56 | N:9.057.490,242 | E:278.851,144 |

| |
|-------------------------------|
| COMPRIMENTO = 56,56 m |
| LARGURA DO PAVIMENTO = 3,90 m |
| ÁREA DE PAVIMENTO = 220,58 m² |
| LARGURA DA CALÇADA = 1,50 m |
| ÁREA DE CALÇADA = 169,68 m² |

PERFIL TRANSVERSAL

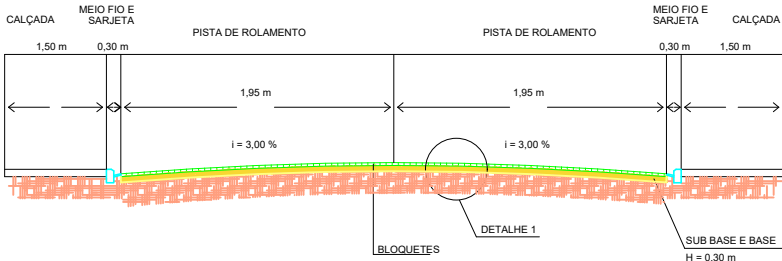

CORTE TRANSVERSAL TIPO
S/ESC.

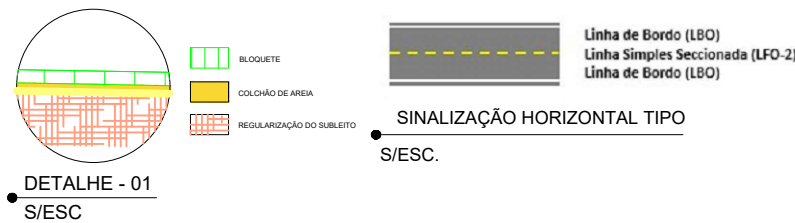

SINALIZAÇÃO HORIZONTAL TIPO
S/ESC.

PROPRIETÁRIO
PREFEITURA MUNICIPAL DE AFRÂNIO
CNPJ nº: 10.358.174/0001-84

RESPONSÁVEL TÉCNICO PELO PROJETO
THALLES HENRIQUE O.R CAVALCANTI
CREA/PE nº: 181591437-8

| | | | |
|---------------------|---|---------------------------|------------------------|
| PROJETO | PAVIMENTAÇÃO DE VIAS URBANAS | CONTRATO DE REPARAÇÃO Nº: | 943697/2023 |
| LOCAL | RUA JULIA CLAUDINO DE LIMA, AFRÂNIO - PE | CONCEDENTE: | MINISTÉRIO DAS CIDADES |
| TÉCNICO RESPONSÁVEL | THALLES CAVALCANTI | CLIENTE | PREFEITURA DE AFRÂNIO |
| ASSUNTO | PLANTA DE SINALIZAÇÃO E DETALHAMENTO DE RAMPA ACESSÍVEL | TOTAL PRANCHAS: | 02 |
| ESCALA | INDICADA | PRANCHA Nº: | 02 |
| DATA: | SETEMBRO/2023 | | |

DÚVIDAS SOBRE O PROJETO: CONTATE O TÉCNICO THALLES CAVALCANTI - CEL.: (87) 98158 3790
DIREITOS AUTORAIS RESERVADOS - PROIBIDA QUALQUER MODIFICAÇÃO OU REPRODUÇÃO NO TODO OU EM PARTE, SEM PREVIO CONSENTIMENTO DO AUTOR, DE ACORDO COM A LEI FEDERAL 9.610/98.

