

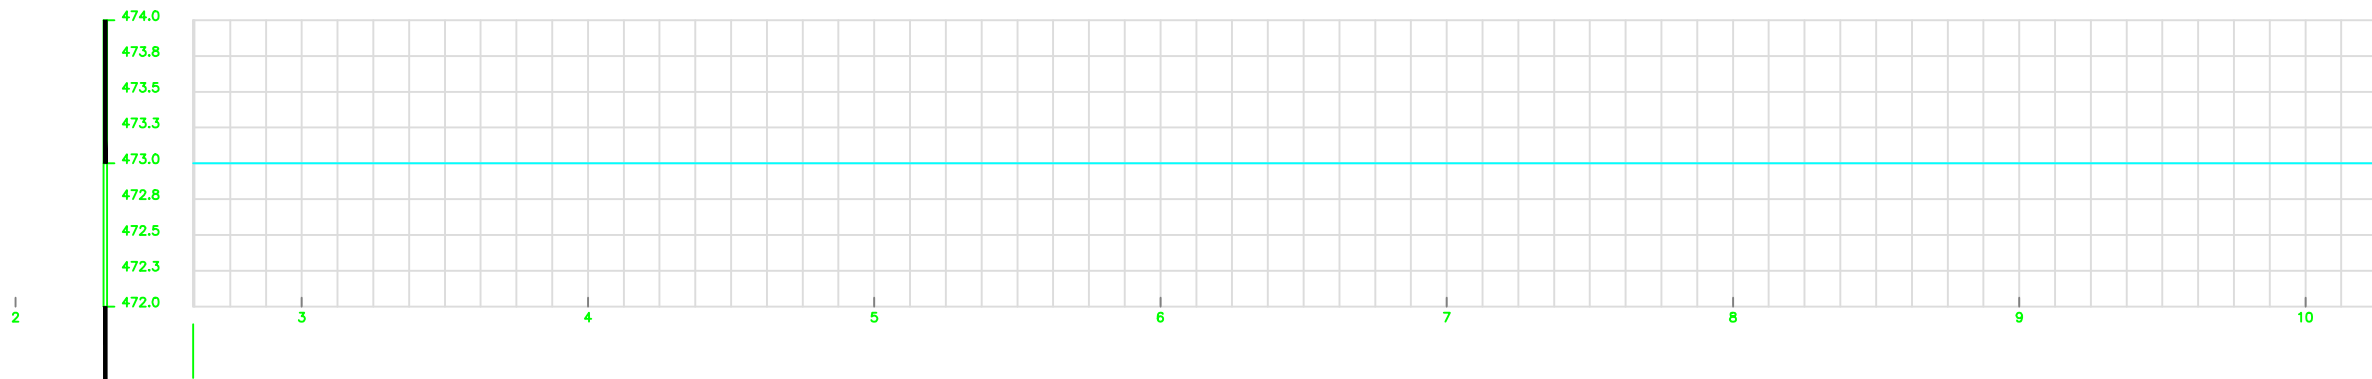


PROJETO GEOMÉTRICO E ESTAQUEAMENTO
1:750

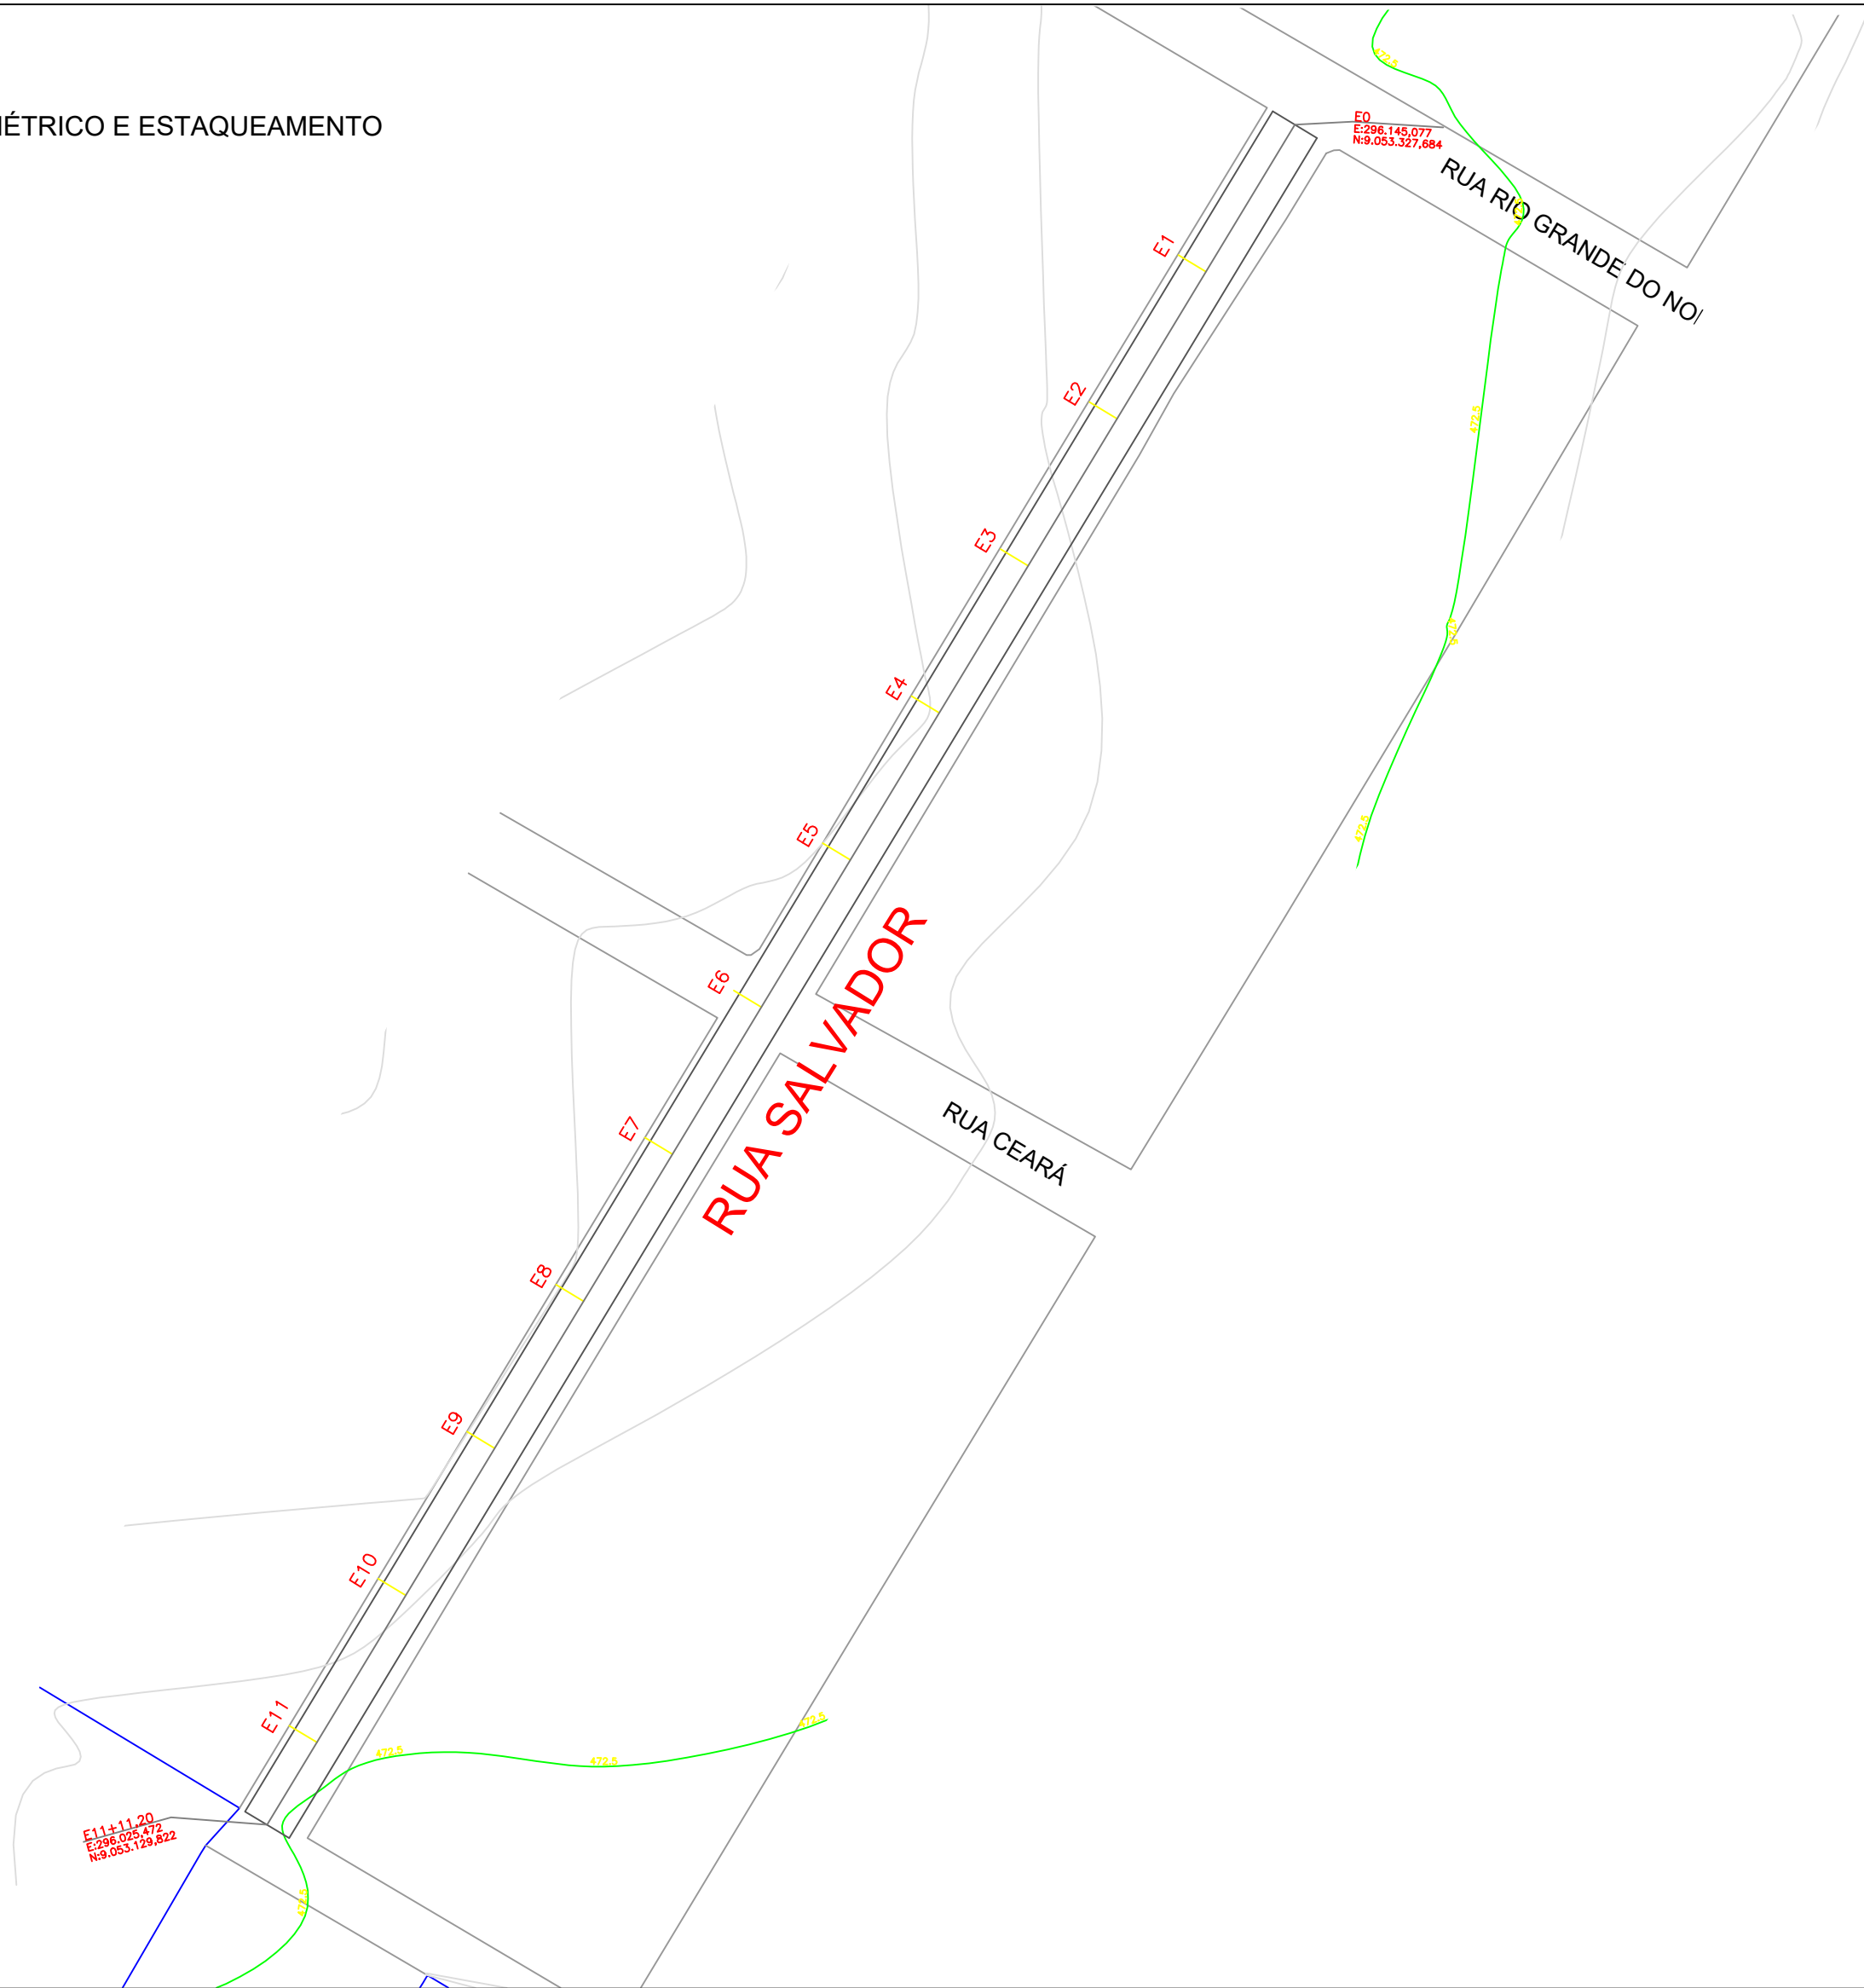

PERFIL LONGITUDINAL

MAPA DE LOCALIZAÇÃO

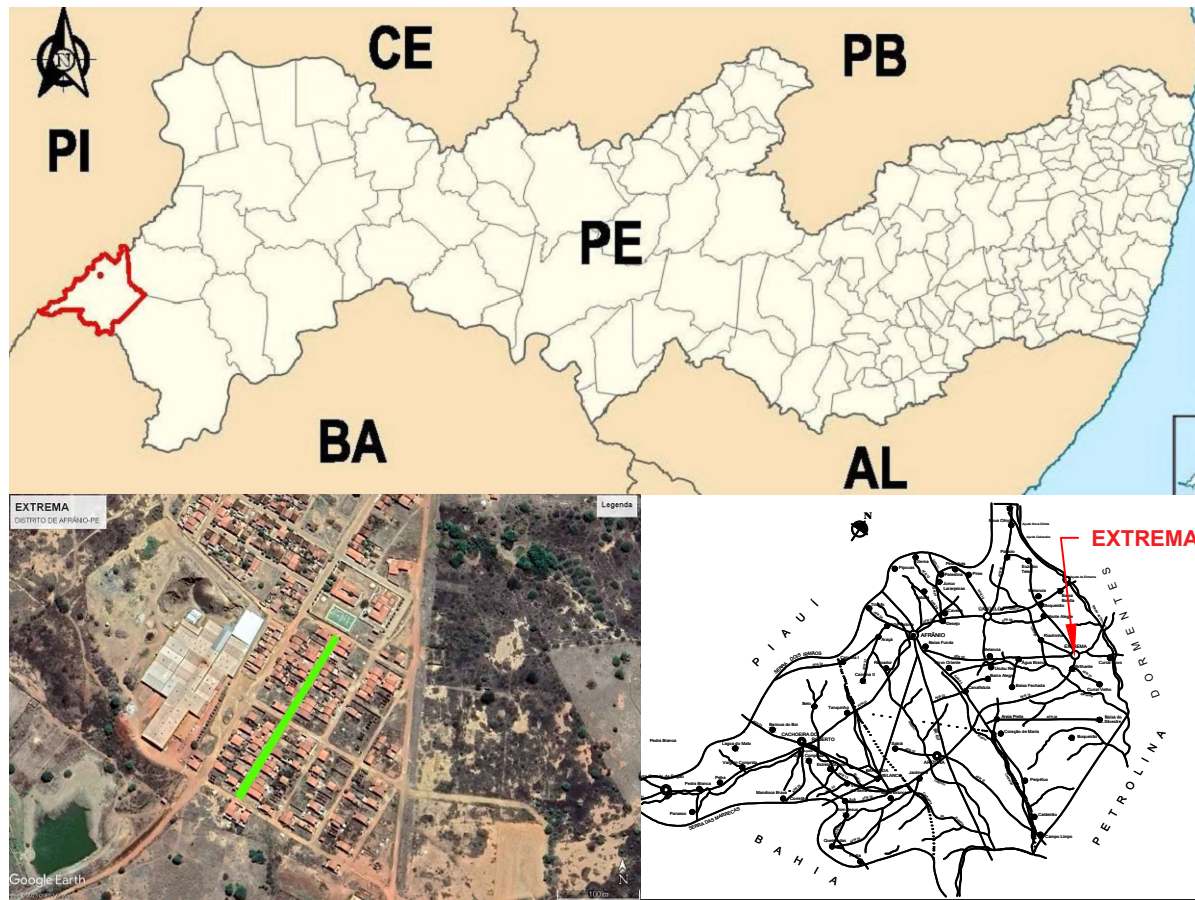

COORD. GEOGRAFICAS

VÉRTICES	Longitude	Latitude
E0	N:9.053.327,684	E:296.145,007
E11+11,20	N:9.053.129,822	E:296.025,472

COMPRIMENTO = 231,20 m


LARGURA DO PAVIMENTO = 5,40 m

ÁREA DE PAVIMENTO = 1.248,48m²

LARGURA DA CALÇADA = 1,50 m


ÁREA DE CALÇADA = 693,60 m²

PERFIL TRANSVERSAL

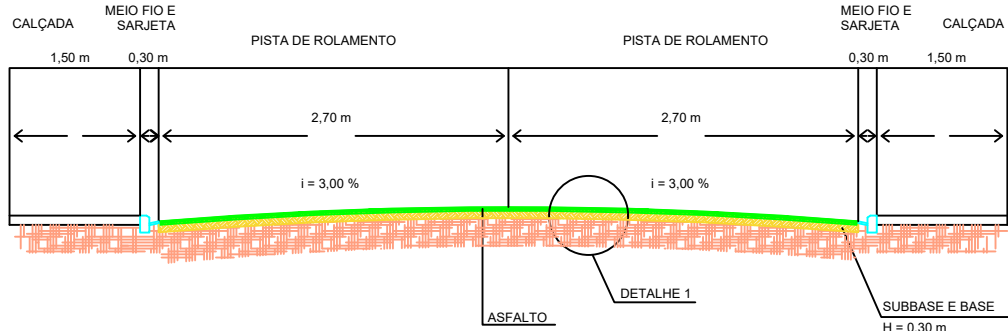

CORTE TRANSVERSAL TIPO

S/ESC.

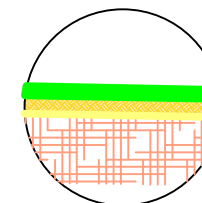

DETALHE - 01

S/ESC

Linha de Bordo (LBO)
Linha Simples Seccionada (LFO-2)
Linha de Bordo (LBO)

SINALIZAÇÃO HORIZONTAL TIPO

S/ESC.

PROPRIETÁRIO
PREFEITURA MUNICIPAL DE AFRÂNIO
CNPJ nº: 10.358.174/0001-84

RESPONSÁVEL TÉCNICO PELO PROJETO
THALLES HENRIQUE O. R. CAVALCANTI
CREA Nº 181591437-8

PROJETO PAVIMENTAÇÃO DE VIAS URBANAS	CONTRATO DE REPASSE Nº: 943697/2023
LOCAL RUA SALVADOR, DISTRITO DE EXTREMA, AFRÂNIO PE	CONCEDENTE: MINISTÉRIO DAS CIDADES
TÉCNICO RESPONSÁVEL THALLES CAVALCANTI	CLIENTE PREFEITURA DE AFRÂNIO
ASSUNTO LOCALIZAÇÃO, PROJETO GEOMÉTRICO, ESTAQUEAMENTO E PERFIL TRANSVERSAL	TOTAL PRANCHAS: 02
ESCALA: INDICADA	PRANCHA Nº: 01
DATA: SETEMBRO/2023	

DÚVIDAS SOBRE O PROJETO, CONTATE O TÉCNICO THALLES CAVALCANTI - CEL.: (87) 98158 3790
DIREITOS AUTORAIS RESERVADOS - PROIBIDA QUALQUER MODIFICAÇÃO OU REPRODUÇÃO NO TODO
OU EM PARTE, SEM PREVIO CONSENTIMENTO DO AUTOR, DE ACORDO COM A LEI FEDERAL 9.610/98.

