



PERFIL TRANSVERSAL

E0 a E2+4,31

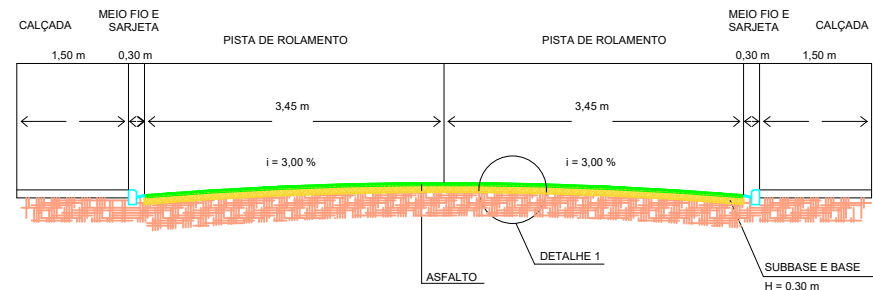


CORTE TRANSVERSAL TIPO  
S/ESC.


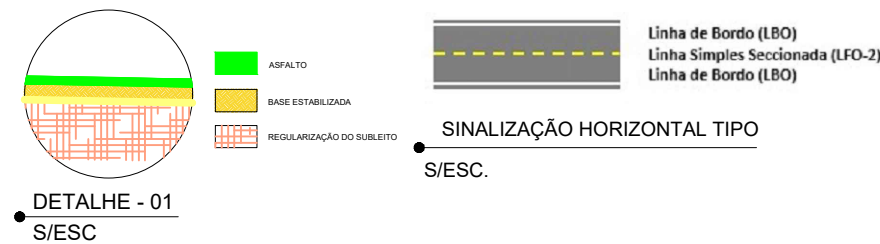


PERFIL TRANSVERSAL

E2+4,31 a E4+16,92

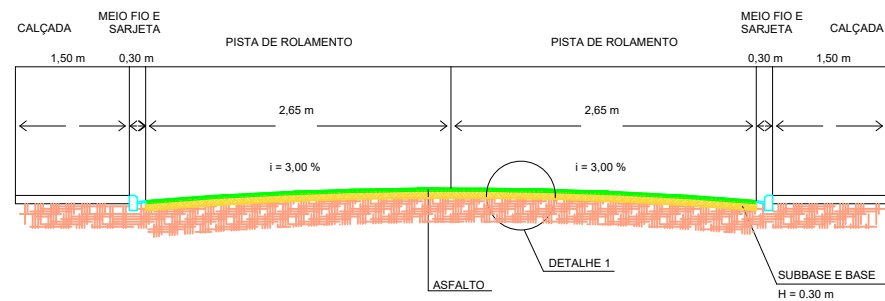


CORTE TRANSVERSAL TIPO  
S/ESC.

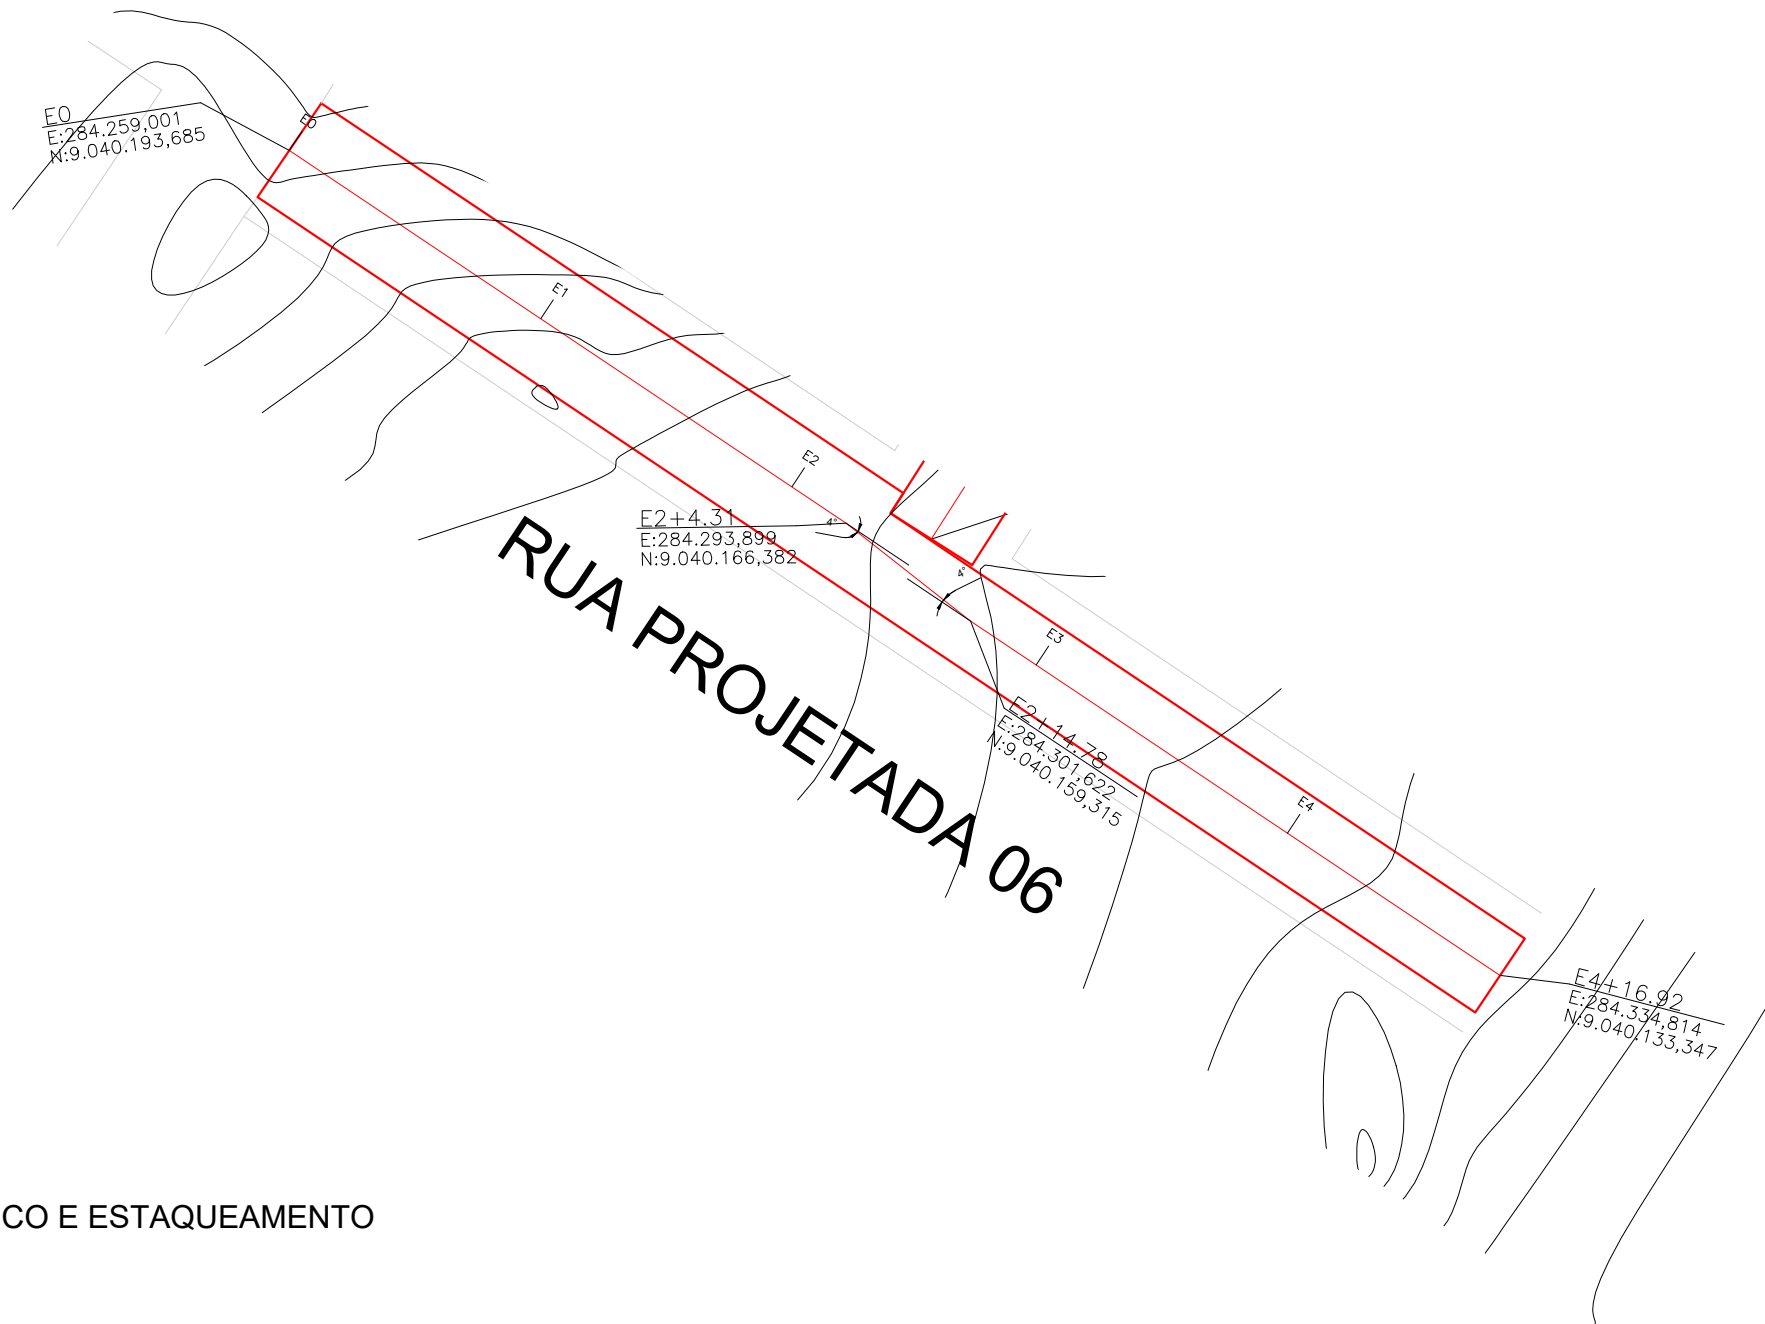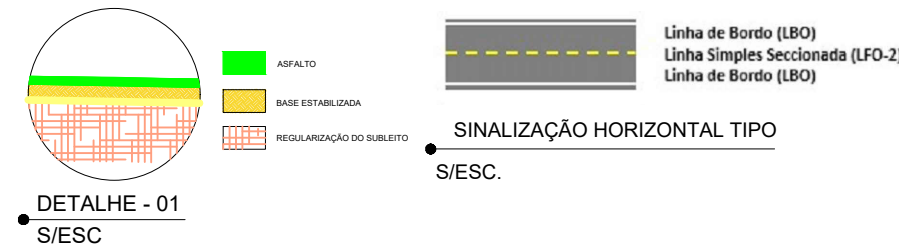


PROJETO GEOMÉTRICO E ESTAQUEAMENTO  
1:500

PERFIL LONGITUDINAL

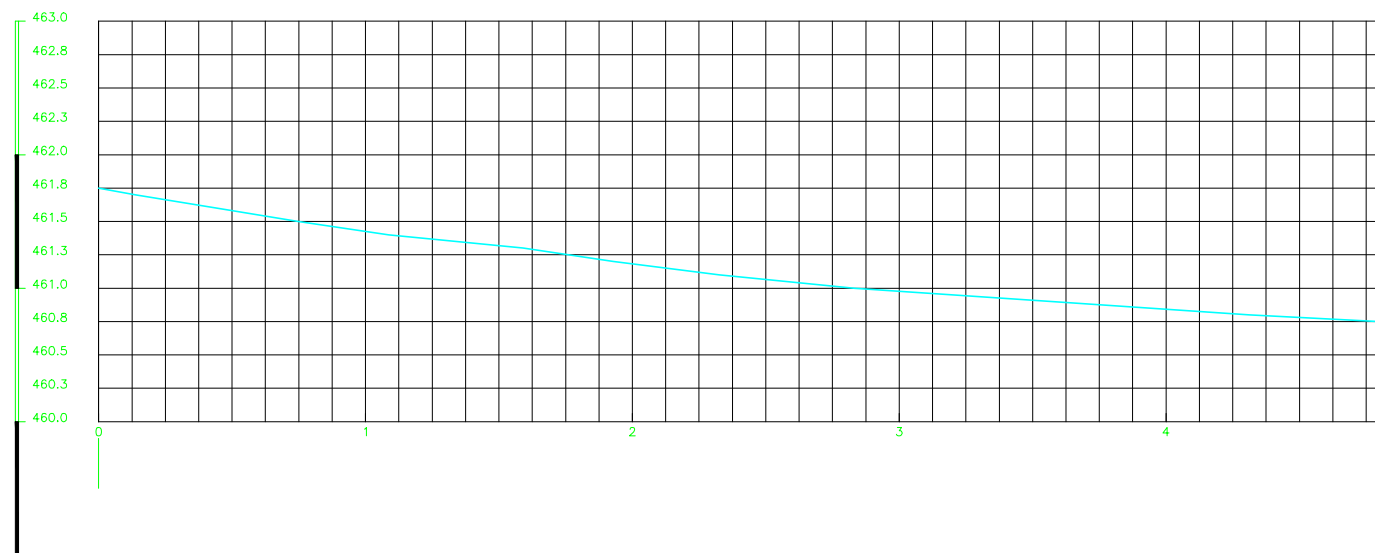

MAPA DE LOCALIZAÇÃO

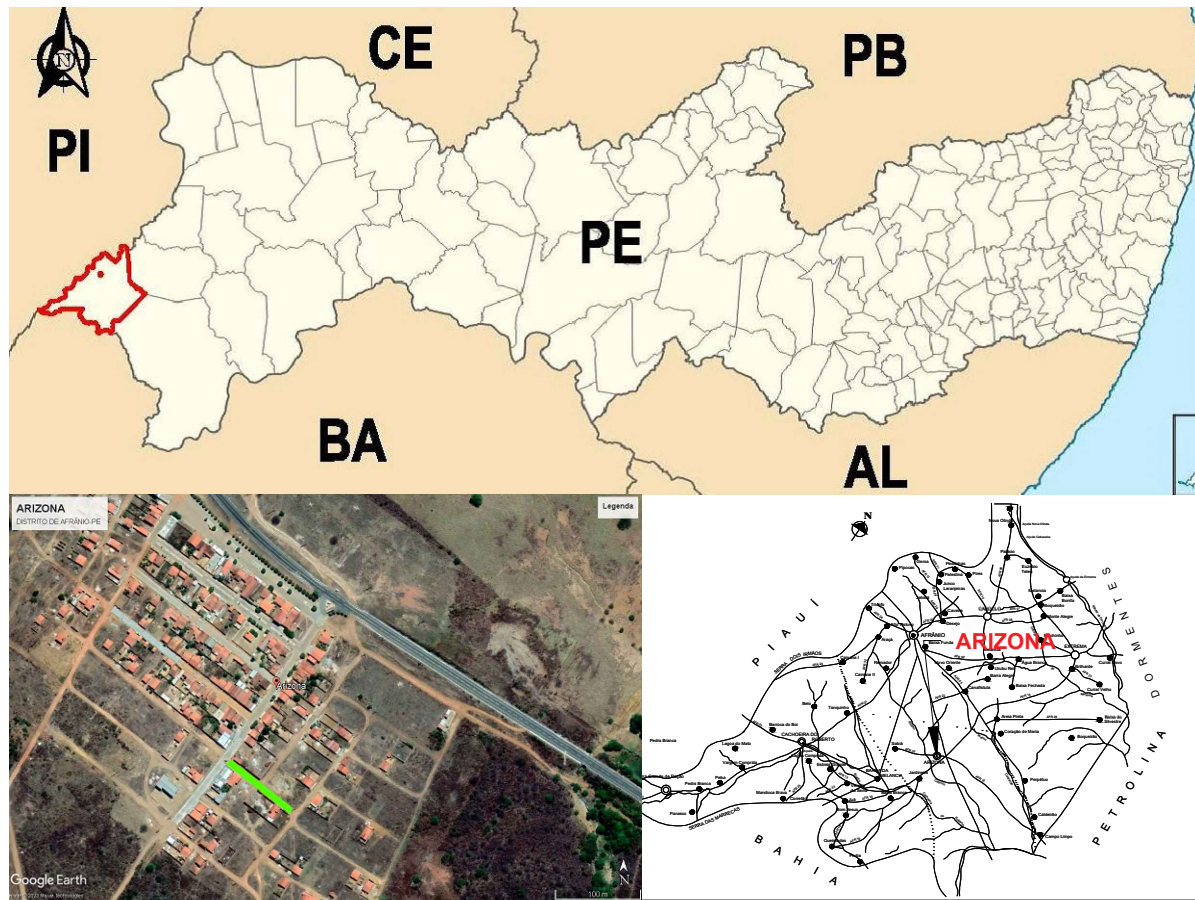

COORD. GEOGRAFICAS

| VÉRTICES | Longitude       | Latitude      |
|----------|-----------------|---------------|
| E0       | N:9.040.193,685 | E:284.259,001 |
| E4+16,92 | N:9.040.133,347 | E:284.334,814 |

E0 a E2+4,31

|                               |
|-------------------------------|
| COMPRIMENTO = 24,31 m         |
| LARGURA DO PAVIMENTO = 6,90 m |
| ÁREA DE PAVIMENTO = 167,73 m² |
| LARGURA DA CALÇADA = 1,50 m   |
| ÁREA DE CALÇADA = 72,93 m²    |

E2+4,31 a E4+16,92

|                               |
|-------------------------------|
| COMPRIMENTO = 72,61m          |
| LARGURA DO PAVIMENTO = 5,30 m |
| ÁREA DE PAVIMENTO = 384,83 m² |
| LARGURA DA CALÇADA = 1,50 m   |
| ÁREA DE CALÇADA = 217,83 m²   |

PROPRIETÁRIO  
PREFEITURA MUNICIPAL DE AFRÂNIO  
CNPJ nº: 10.358.174/0001-84

RESPONSÁVEL TÉCNICO PELO PROJETO  
THALLES HENRIQUE O.R CAVALCANTI  
CREA/PE nº: 181591437-8

|  |  |
|--|--|
| PROJETO<br>PAVIMENTAÇÃO DE VIAS URBANAS  | CONTRATO DE REPASSE Nº:<br>943697/2023 |
| LOCAL<br>RUA PROJETADA 06, DISTRITO DE ARIZÔNIA, AFRÂNIO PE                    | CONCEDENTE:<br>MINISTÉRIO DAS CIDADES  |
| TÉCNICO RESPONSÁVEL<br>THALLES CAVALCANTI                                      | CLIENTE<br>PREFEITURA DE AFRÂNIO       |
| ASSUNTO<br>LOCALIZAÇÃO, PROJETO GEOMÉTRICO, ESTAQUEAMENTO E PERFIL TRANSVERSAL | TOTAL PRANCHAS:<br>02                  |
| ESCALA<br>INDICADA   | PRANCHA Nº:<br>01                      |
| DATA:<br>SETEMBRO/2023   |  |

DÚVIDAS SOBRE O PROJETO, CONTATE O TÉCNICO THALLES CAVALCANTI - CEL.: (87) 98158 3790  
DIREITOS AUTORAIS RESERVADOS - PROIBIDA QUALQUER MODIFICAÇÃO OU REPRODUÇÃO NO TODO  
OU EM PARTE, SEM PRÉVIO CONSENTIMENTO DO AUTOR, DE ACORDO COM A LEI FEDERAL 9.610/98.

