




PERFIL TRANSVERSAL

PERFIL TRANSVERSAL

MAPA DE LOCALIZAÇÃO

E0 a E5+10.68

E5+10.68 a E9

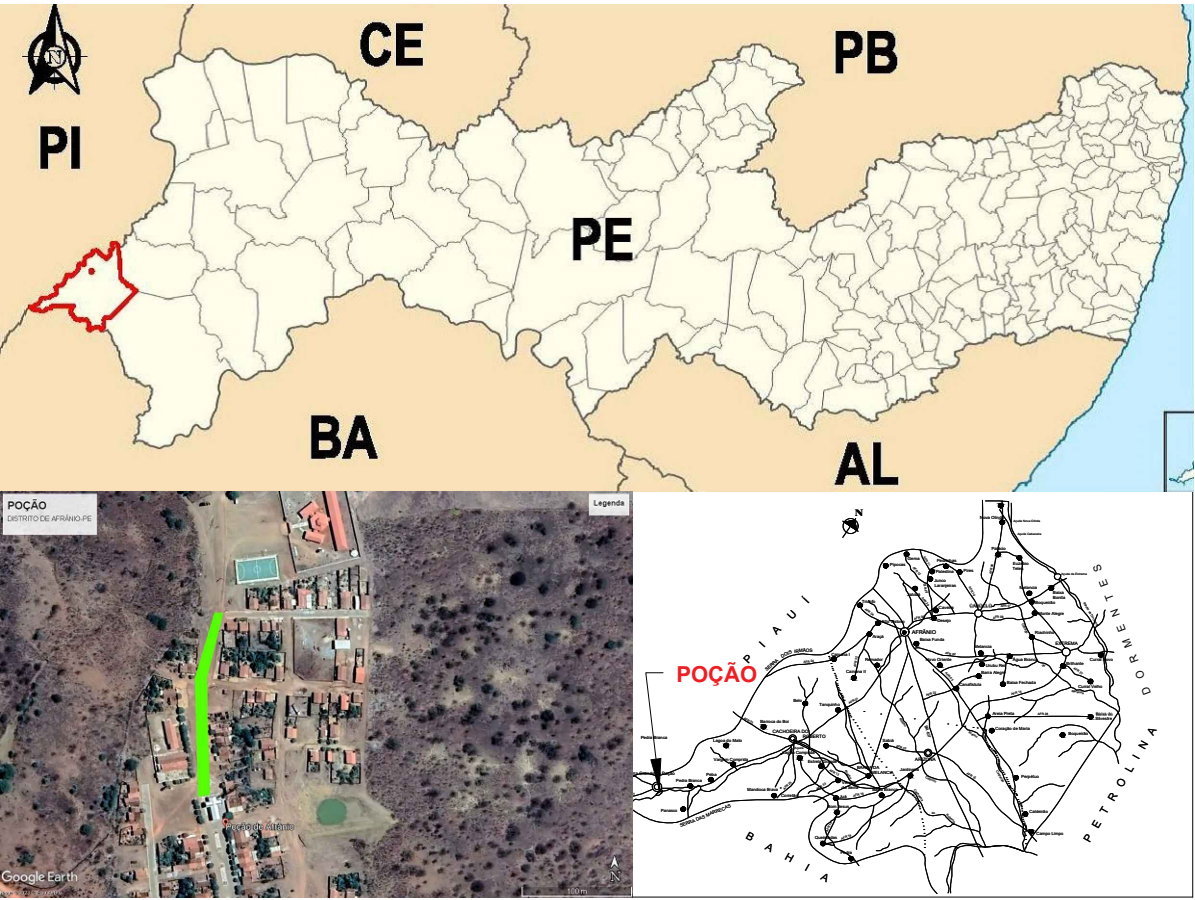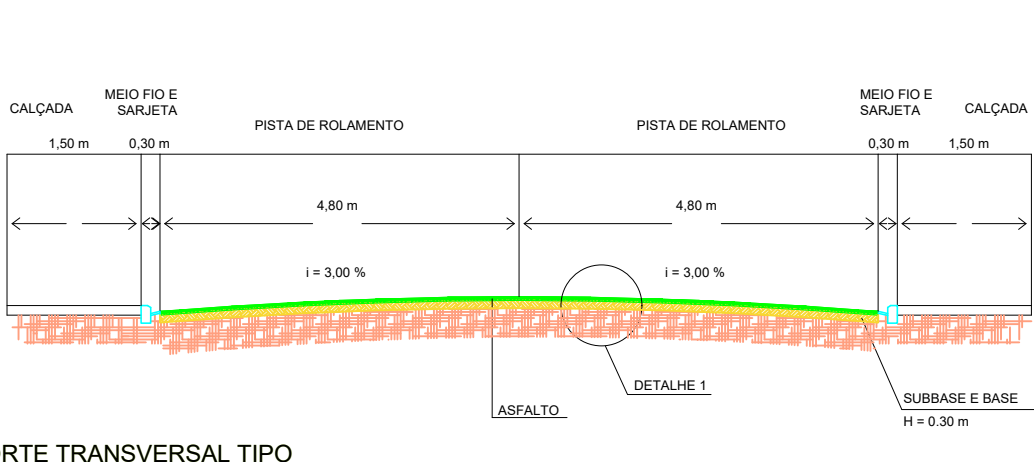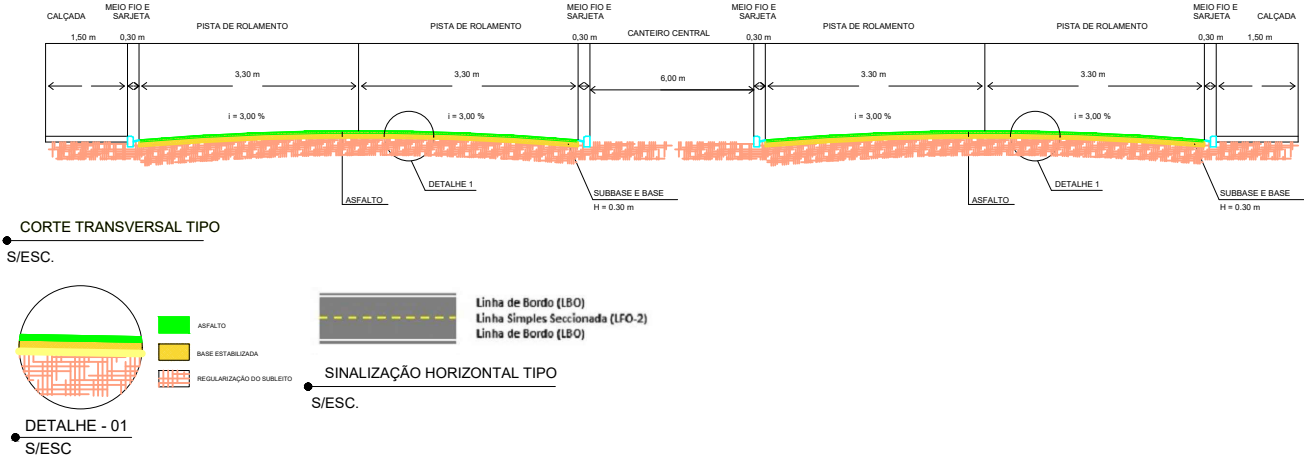




COORD. GEOGRAFICAS		
VÉRTICES	Longitude	Latitude
E0	N:9.038.711,498	E:247.490,949
E9	N:9.038.880,204	E:247.493,332

E0 a E5+10.68

COMPRIMENTO = 110,68 m
LARGURA DO PAVIMENTO = 6,60 m
ÁREA DE PAVIMENTO = 730,48 m²
LARGURA DA CALÇADA = 1,50 m
ÁREA DE CALÇADA = 332,04 m²

E5+10.68 a E9

COMPRIMENTO = 69,32 m
LARGURA DO PAVIMENTO = 9,60 m
ÁREA DE PAVIMENTO = 665,47 m²
LARGURA DA CALÇADA = 1,50 m
ÁREA DE CALÇADA = 207,96 m²

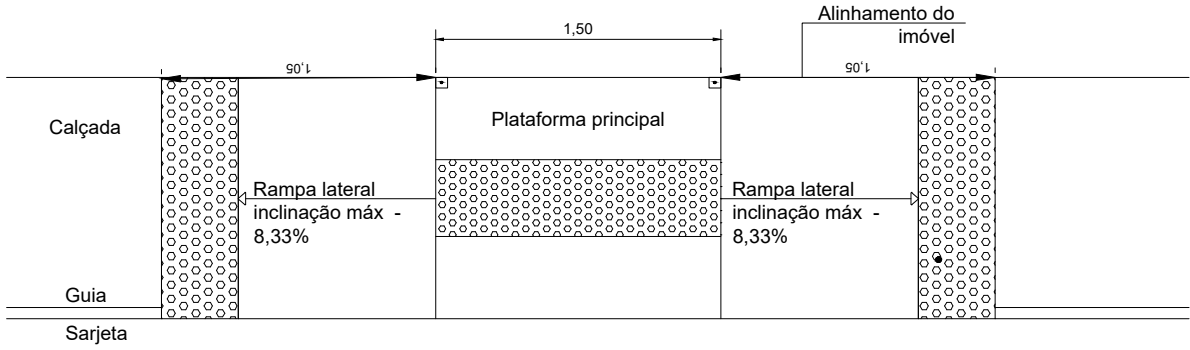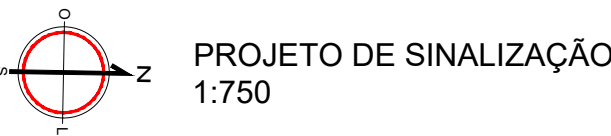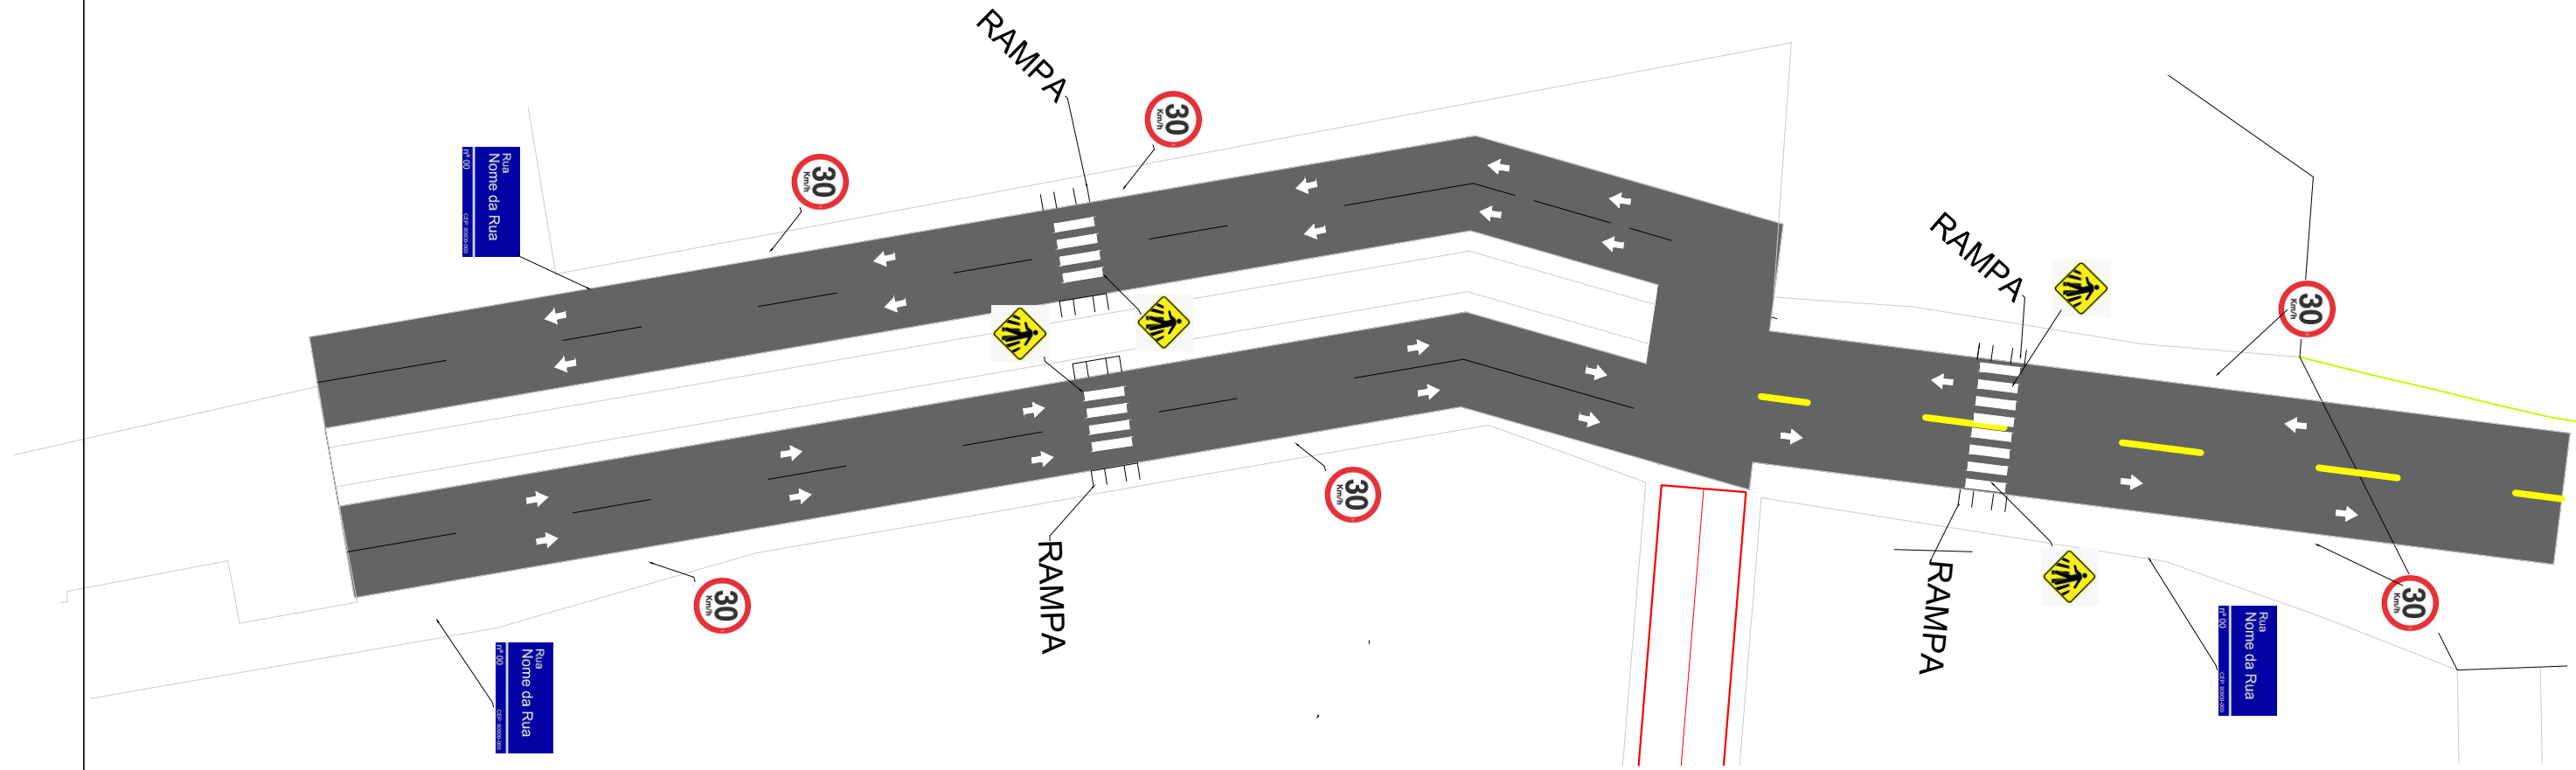

DETALHE DE REBAIXAMENTO DA CALÇADA PARA RAMPA

PROPRIETÁRIO PREFEITURA MUNICIPAL DE AFRÂNIO CNPJ nº: 10.358.174/0001-84		RESPONSÁVEL TÉCNICO PELO PROJETO THALLES HENRIQUE O R CAVALCANTI CREA/PE nº: 181591437-8	
PROJETO PAVIMENTAÇÃO DE VIAS URBANAS		CONTRATO DE REPASSE Nº: 943697/2023	
LOCAL PSF, DISTRITO DE POÇÃO, AFRÂNIO PE		CONCEDENTE: MINISTÉRIO DAS CIDADES	
PROJETO TÉCNICO RESPONSÁVEL THALLES CAVALCANTI	CLIENTE PREFEITURA DE AFRÂNIO	TOTAL PRANCHAS: 02	
ASSUNTO SINALIZAÇÃO E DETALHAMENTO DE RAMPA ACESSÍVEL		PRANCHA Nº: 02	
DATA: SETEMBRO/2023		DÚVIDAS SOBRE O PROJETO: CONTATE O TÉCNICO THALLES CAVALCANTI - CEL.: (87) 98158 3790 DIREITOS AUTORAIS RESERVADOS - PROIBIDA QUALQUER MODIFICAÇÃO OU REPRODUÇÃO NO TODO OU EM PARTE, SEM PRÉVIO CONSENTIMENTO DO AUTOR, DE ACORDO COM A LEI FEDERAL 9.610/98.	



PREFEITURA D
AFRÂNIO

O TEMPO DE CUIDAR CONTINUA!

