

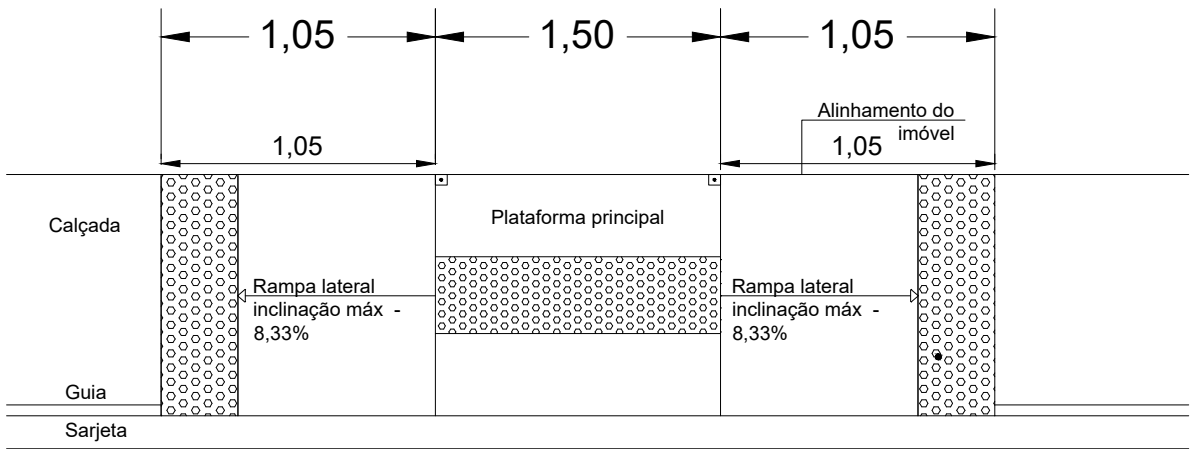


PROJETO DE SINALIZAÇÃO
1:400

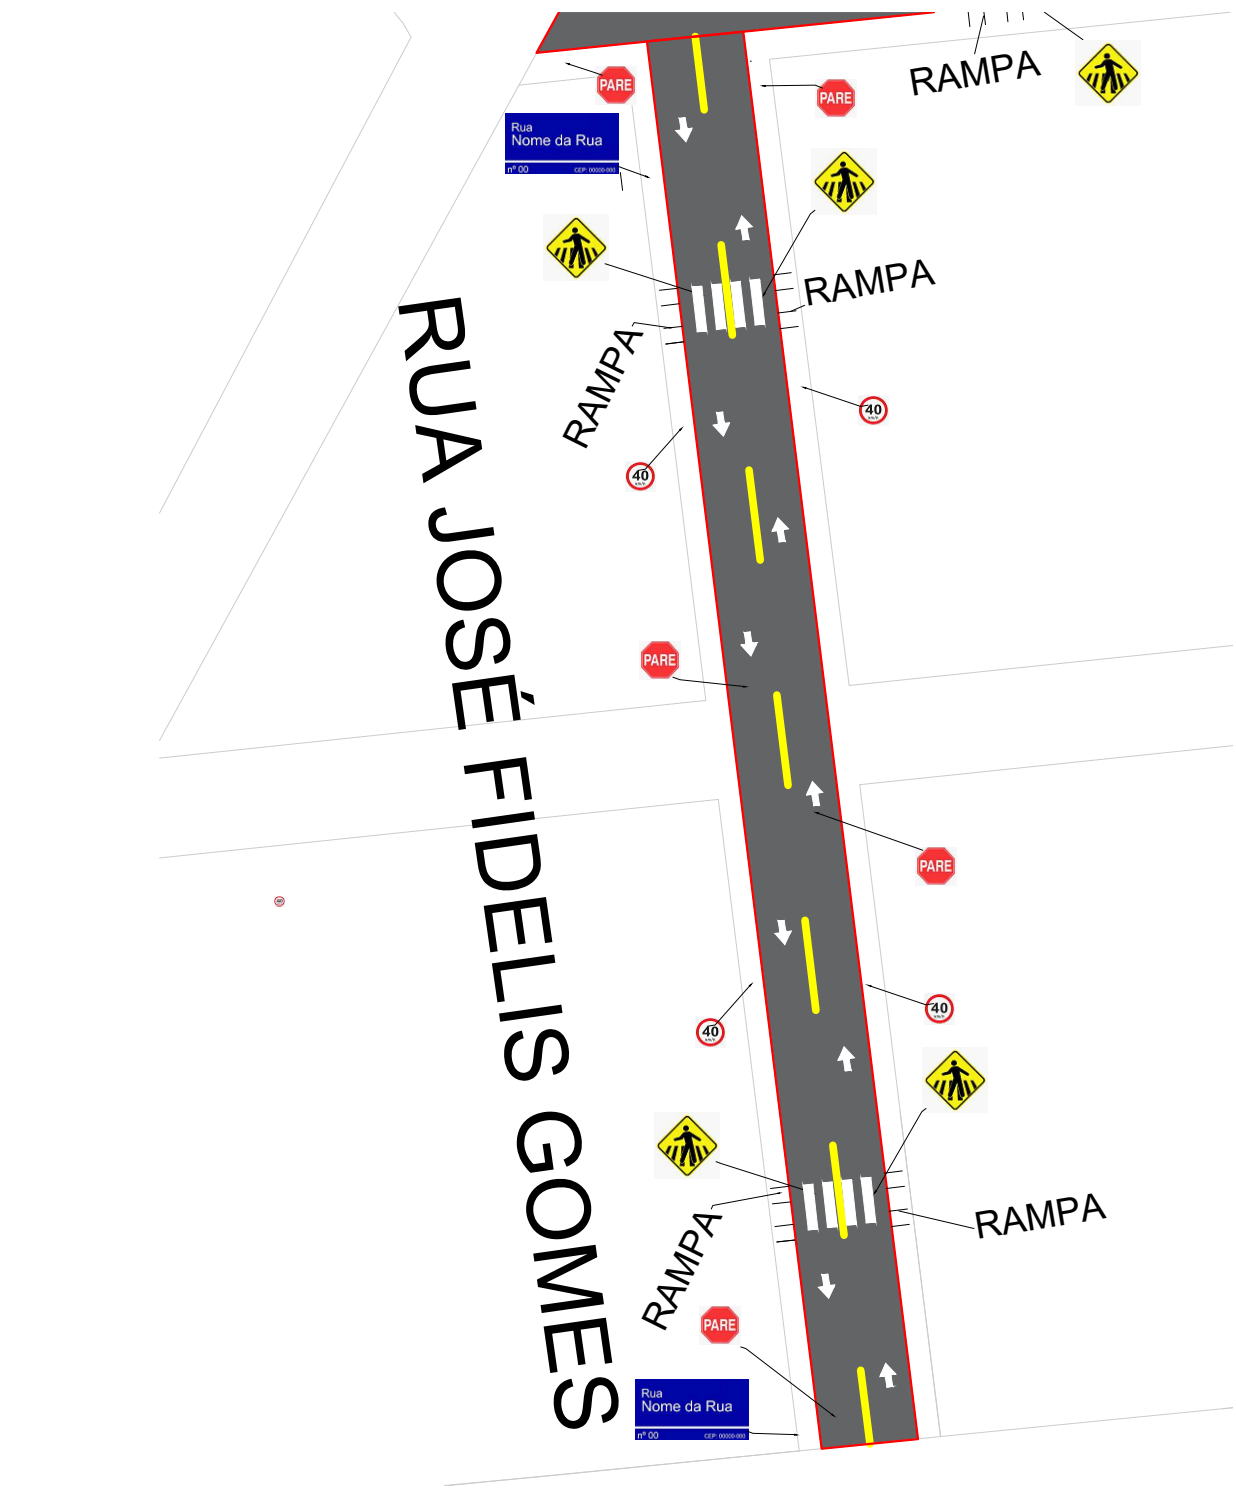


S/ESC
DETALHE DE REBAIXAMENTO DA CALÇADA PARA RAMPA

MAPA DE LOCALIZAÇÃO

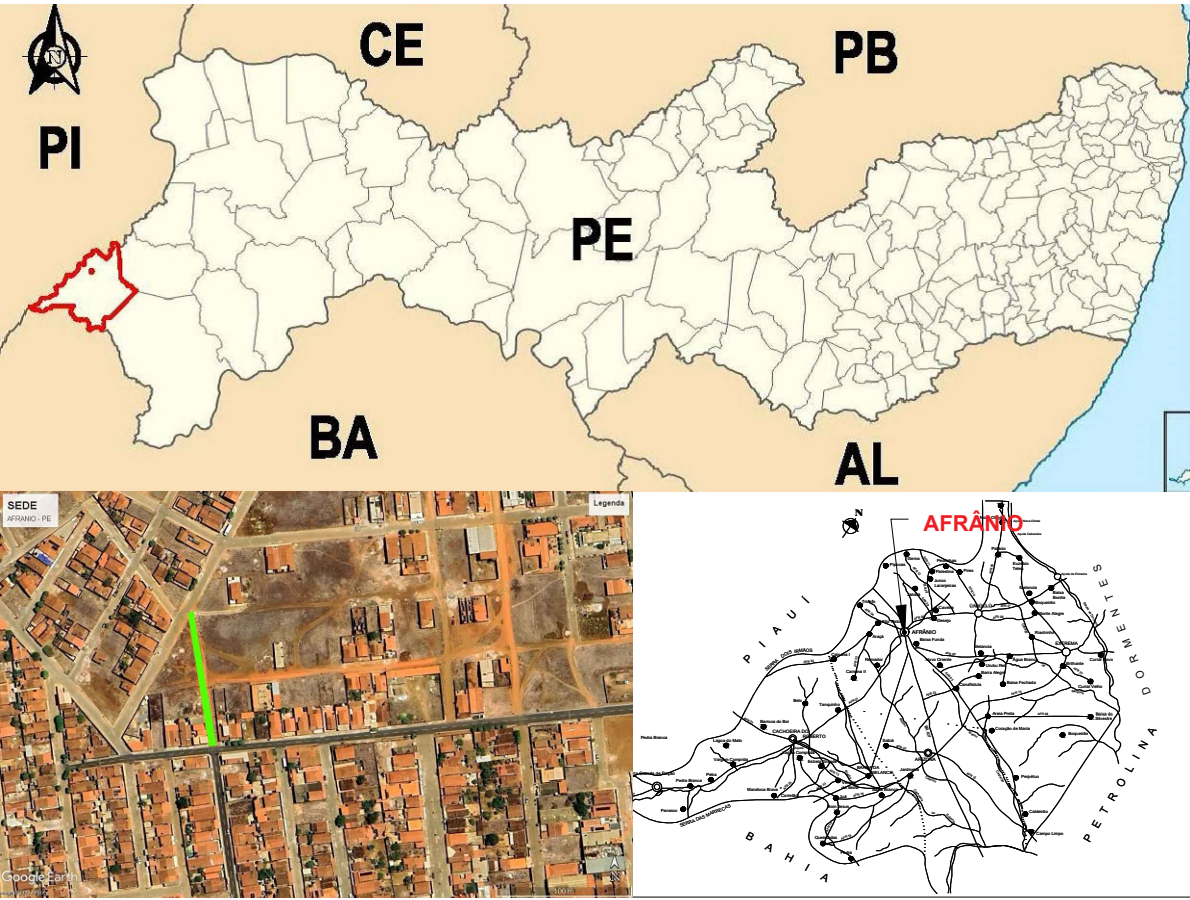


COORD. GEOGRAFICAS		
VÉRTICES	Longitude	Latitude
E0	N:9.058.083,152	E:278.505,204
E4+13,78	N:9.057.990,091	E:278.516,753
COMPRIMENTO = 93,78 m		
LARGURA DO PAVIMENTO = 5,80 m		
ÁREA DE PAVIMENTO = 543,92 m²		
LARGURA DA CALÇADA = 1,50 m		
ÁREA DE CALÇADA = 281,34 m²		

PERFIL TRANSVERSAL

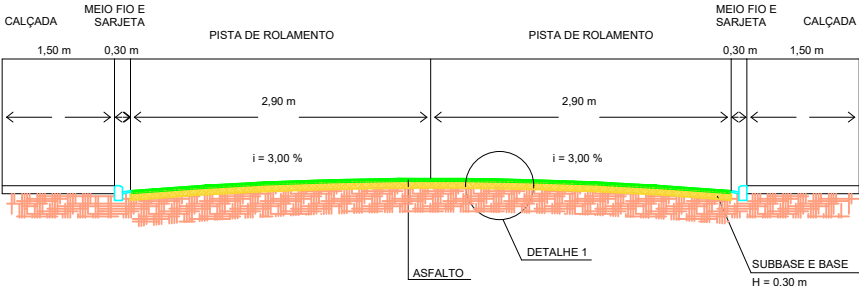

CORTE TRANSVERSAL TIPO
S/ESC.

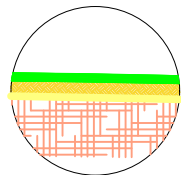

DETALHE - 01
S/ESC



SINALIZAÇÃO HORIZONTAL TIPO
S/ESC.

PROPRIETÁRIO
PREFEITURA MUNICIPAL DE AFRÂNIO
CNPJ nº: 10.358.174/0001-84

RESPONSÁVEL TÉCNICO PELO PROJETO
THALLES HENRIQUE O.R CAVALCANTI
CREA/PE nº: 181591437-8

PROJETO PAVIMENTAÇÃO DE VIAS URBANAS	CONTRATO DE REPASSE Nº: 943697/2023
LOCAL RUA JOSÉ FIDELIS GOMES, AFRÂNIO - PE	CONCEDENTE: MINISTÉRIO DAS CIDADES
TÉCNICO RESPONSÁVEL THALLES CAVALCANTI	CLIENTE PREFEITURA DE AFRÂNIO
ASSUNTO PLANTA DE SINALIZAÇÃO E DETALHAMENTO DE RAMPA ACESSÍVEL	TOTAL PRANCHAS: 02
ESCALA INDICADA	PRANCHA Nº: 02
DATA: SETEMBRO/2023	
DÚVIDAS SOBRE O PROJETO, CONTATE O TÉCNICO THALLES CAVALCANTI - CEL.: (87) 98158 3790 DIREITOS AUTORAIS RESERVADOS - PROIBIDA QUALQUER MODIFICAÇÃO OU REPRODUÇÃO NO TODO OU EM PARTE, SEM PRÉVIO CONSENTIMENTO DO AUTOR, DE ACORDO COM A LEI FEDERAL 9.610/98.	

