
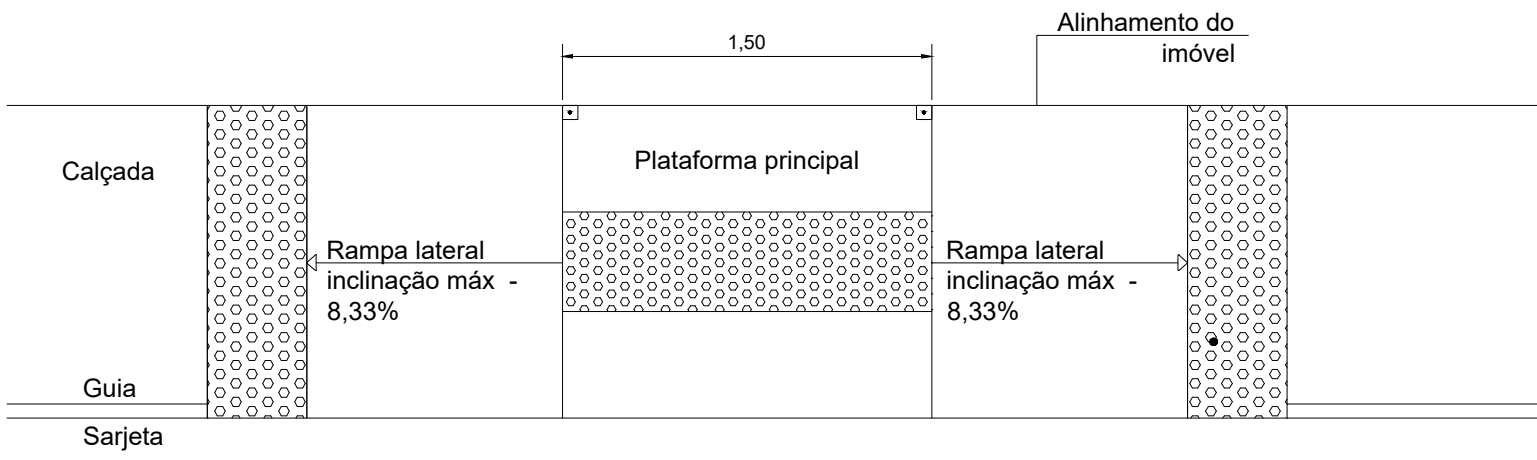



PROJETO DE SINALIZAÇÃO
1:500

RUA PROJETADA 02

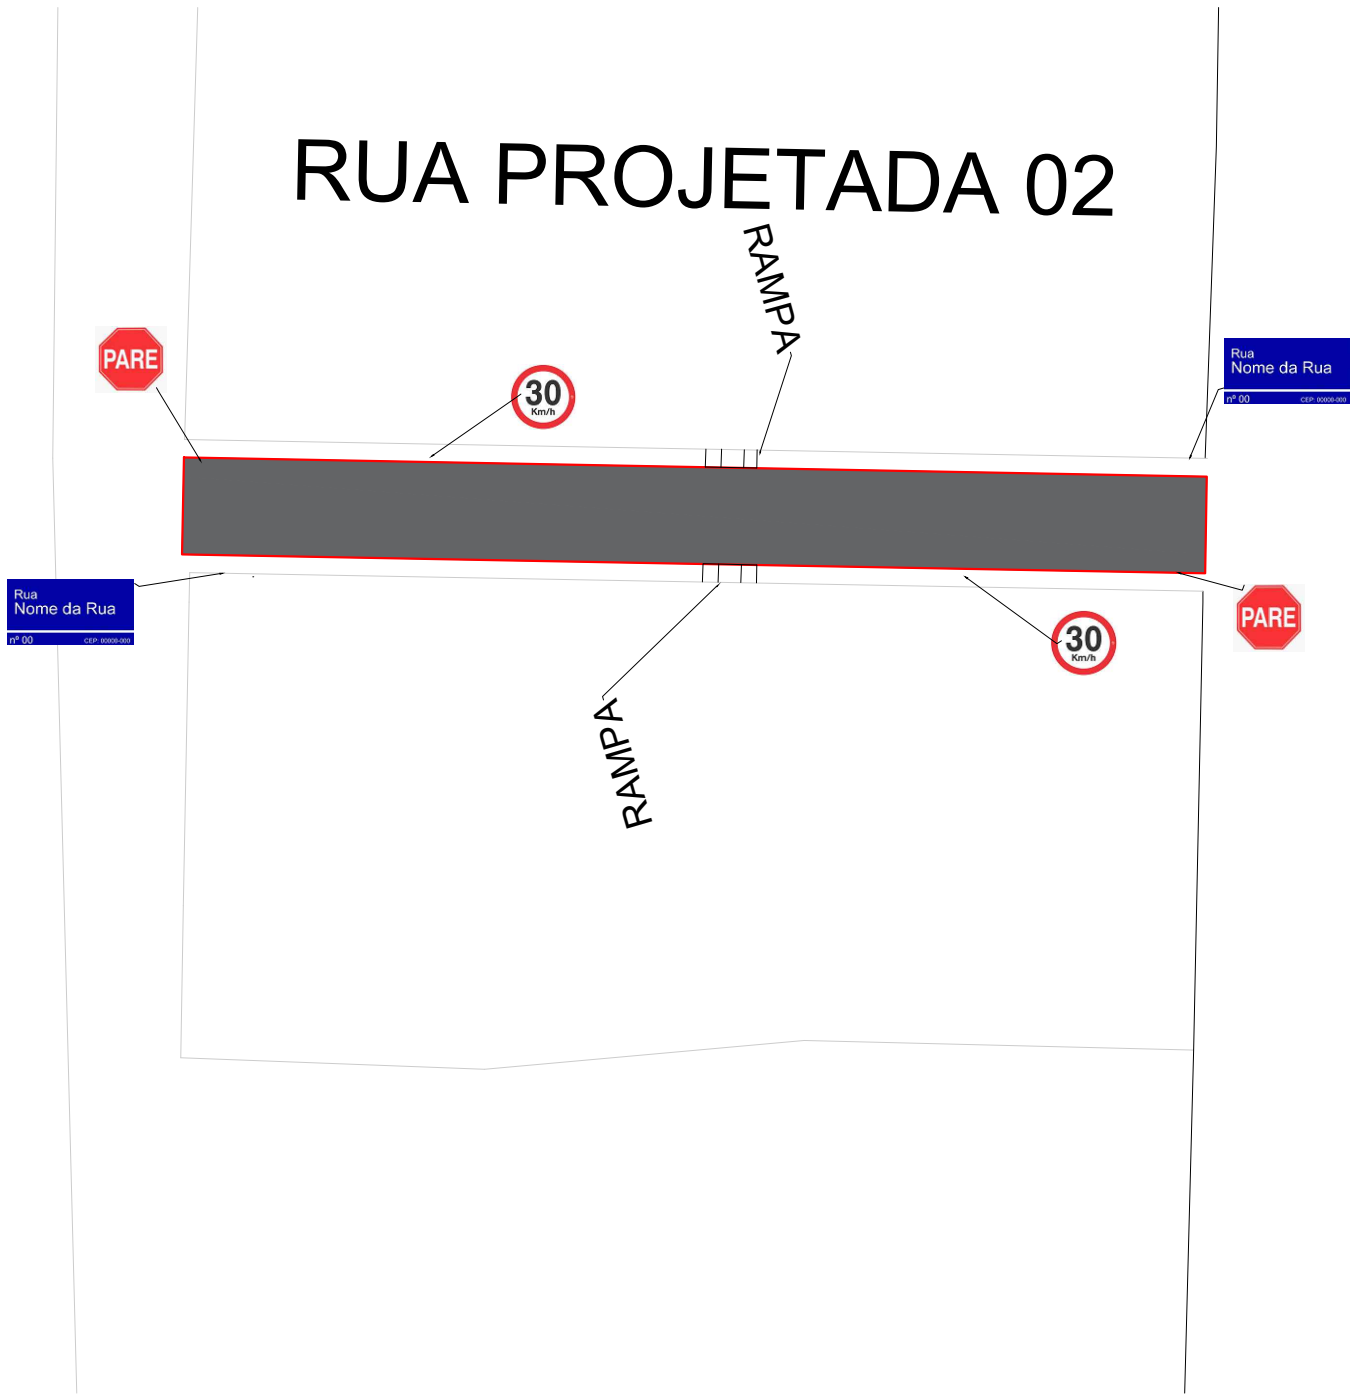

DETALHE DE REBAIXAMENTO DA CALÇADA PARA RAMPA S/ESC

MAPA DE LOCALIZAÇÃO

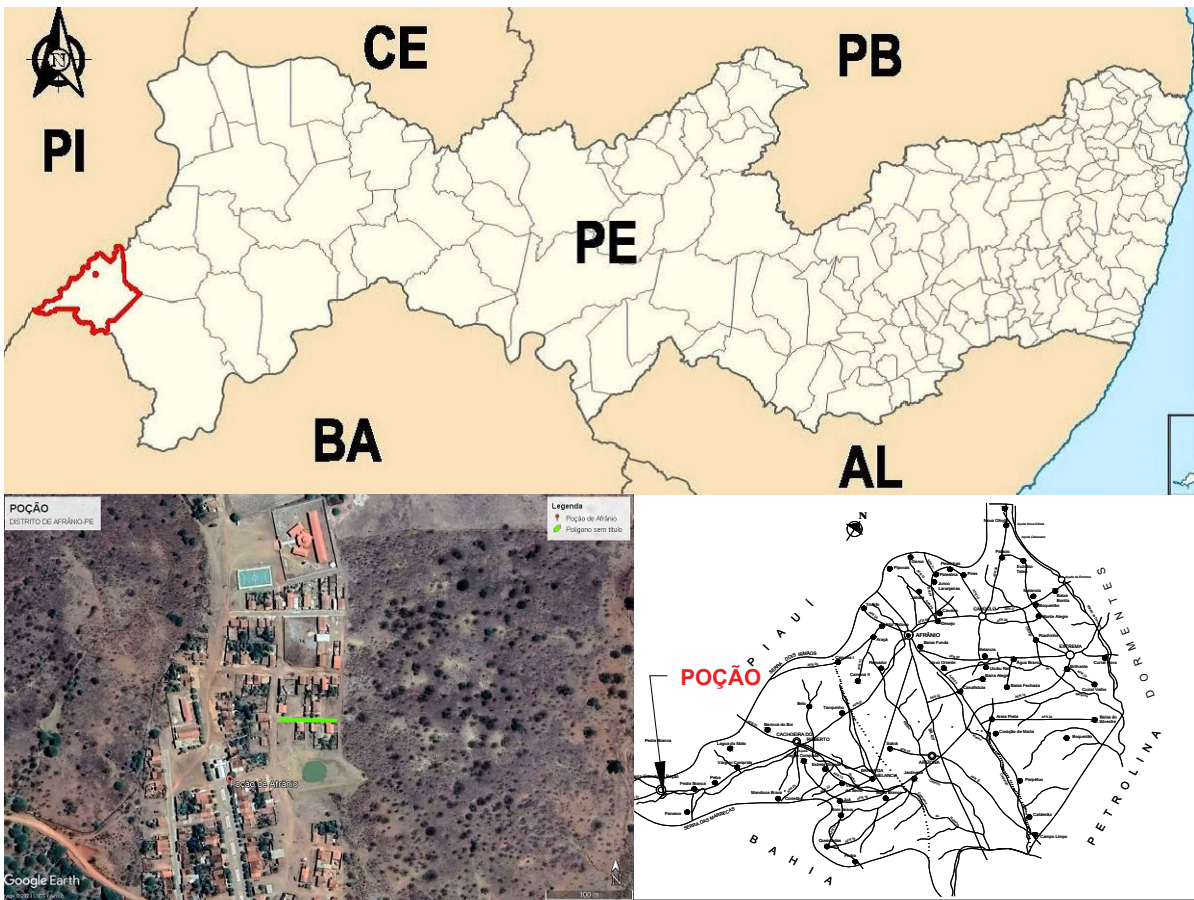

COORD. GEOGRAFICAS

VÉRTICES	Longitude	Latitude
E0	N:9.038.759,424	E:247.561,865
E3+6.66	N:9.038.758,170	E:247.629,518

COMPRIMENTO = 67,66 m


LARGURA DO PAVIMENTO = 5,80 m

ÁREA DE PAVIMENTO = 392,42 m²

LARGURA DA CALÇADA = 1,50 m


ÁREA DE CALÇADA = 202,98 m²

PERFIL TRANSVERSAL

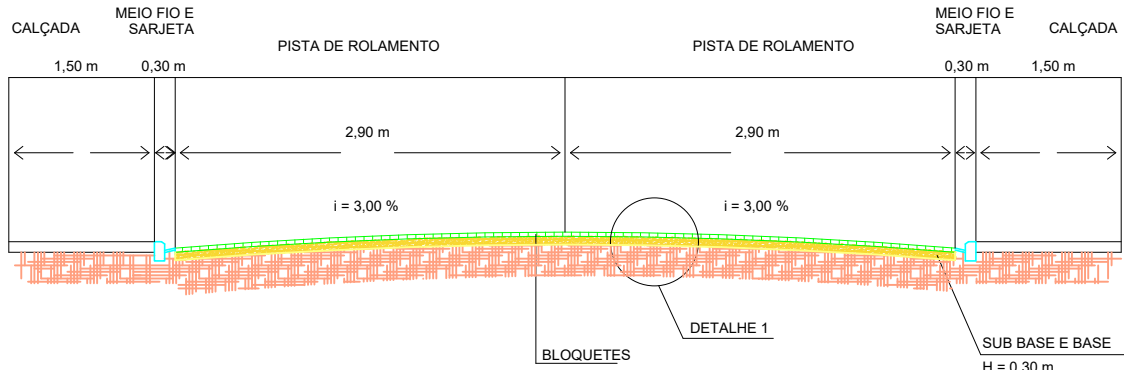


CORTE TRANSVERSAL TIPO

S/ESC.

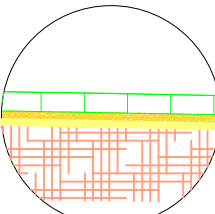

DETALHE - 01
S/ESC

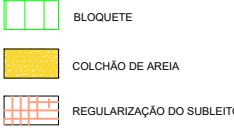

Linha de Bordo (LBO)
Linha Simples Seccionada (LFO-2)
Linha de Bordo (LBO)

SINALIZAÇÃO HORIZONTAL TIPO

S/ESC.

PROPRIETÁRIO
PREFEITURA MUNICIPAL DE AFRÂNIO
CNPJ nº: 10.358.174/0001-84

RESPONSÁVEL TÉCNICO PELO PROJETO
THALLES HENRIQUE O.R CAVALCANTI
CREA/PE nº: 181591437-8

PROJETO PAVIMENTAÇÃO DE VIAS URBANAS	CONTRATO DE REPARTE Nº: 943697/2023
LOCAL RUA PROJETADA 1, DISTRITO DE POÇÃO, AFRÂNIO PE	CONCEDENTE: MINISTÉRIO DAS CIDADES
TÉCNICO RESPONSÁVEL THALLES CAVALCANTI	CLIENTE PREFEITURA DE AFRÂNIO
ASSUNTO PLANTA DE SINALIZAÇÃO E DETALHAMENTO DE RAMPA ACESSÍVEL	TOTAL PRANCHAS: 02
ESCALA INDICADA	PRANCHA Nº: 02
DATA: SETEMBRO/2023	

DÚVIDAS SOBRE O PROJETO, CONTATE O TÉCNICO THALLES CAVALCANTI - CEL.: (87) 98158 3790
DIREITOS AUTORAIS RESERVADOS - PROIBIDA QUALQUER MODIFICAÇÃO OU REPRODUÇÃO NO TODO
OU EM PARTE, SEM PREVIO CONSENTIMENTO DO AUTOR, DE ACORDO COM A LEI FEDERAL 9.610/98.

