

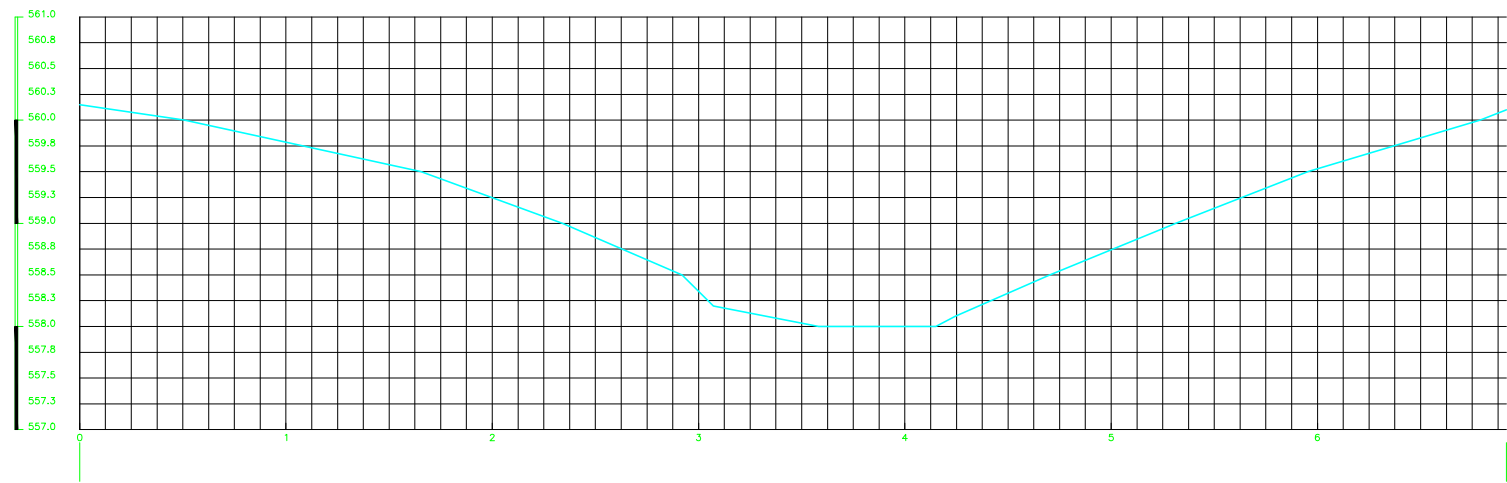


PROJETO GEOMÉTRICO E ESTAQUEAMENTO  
1:500

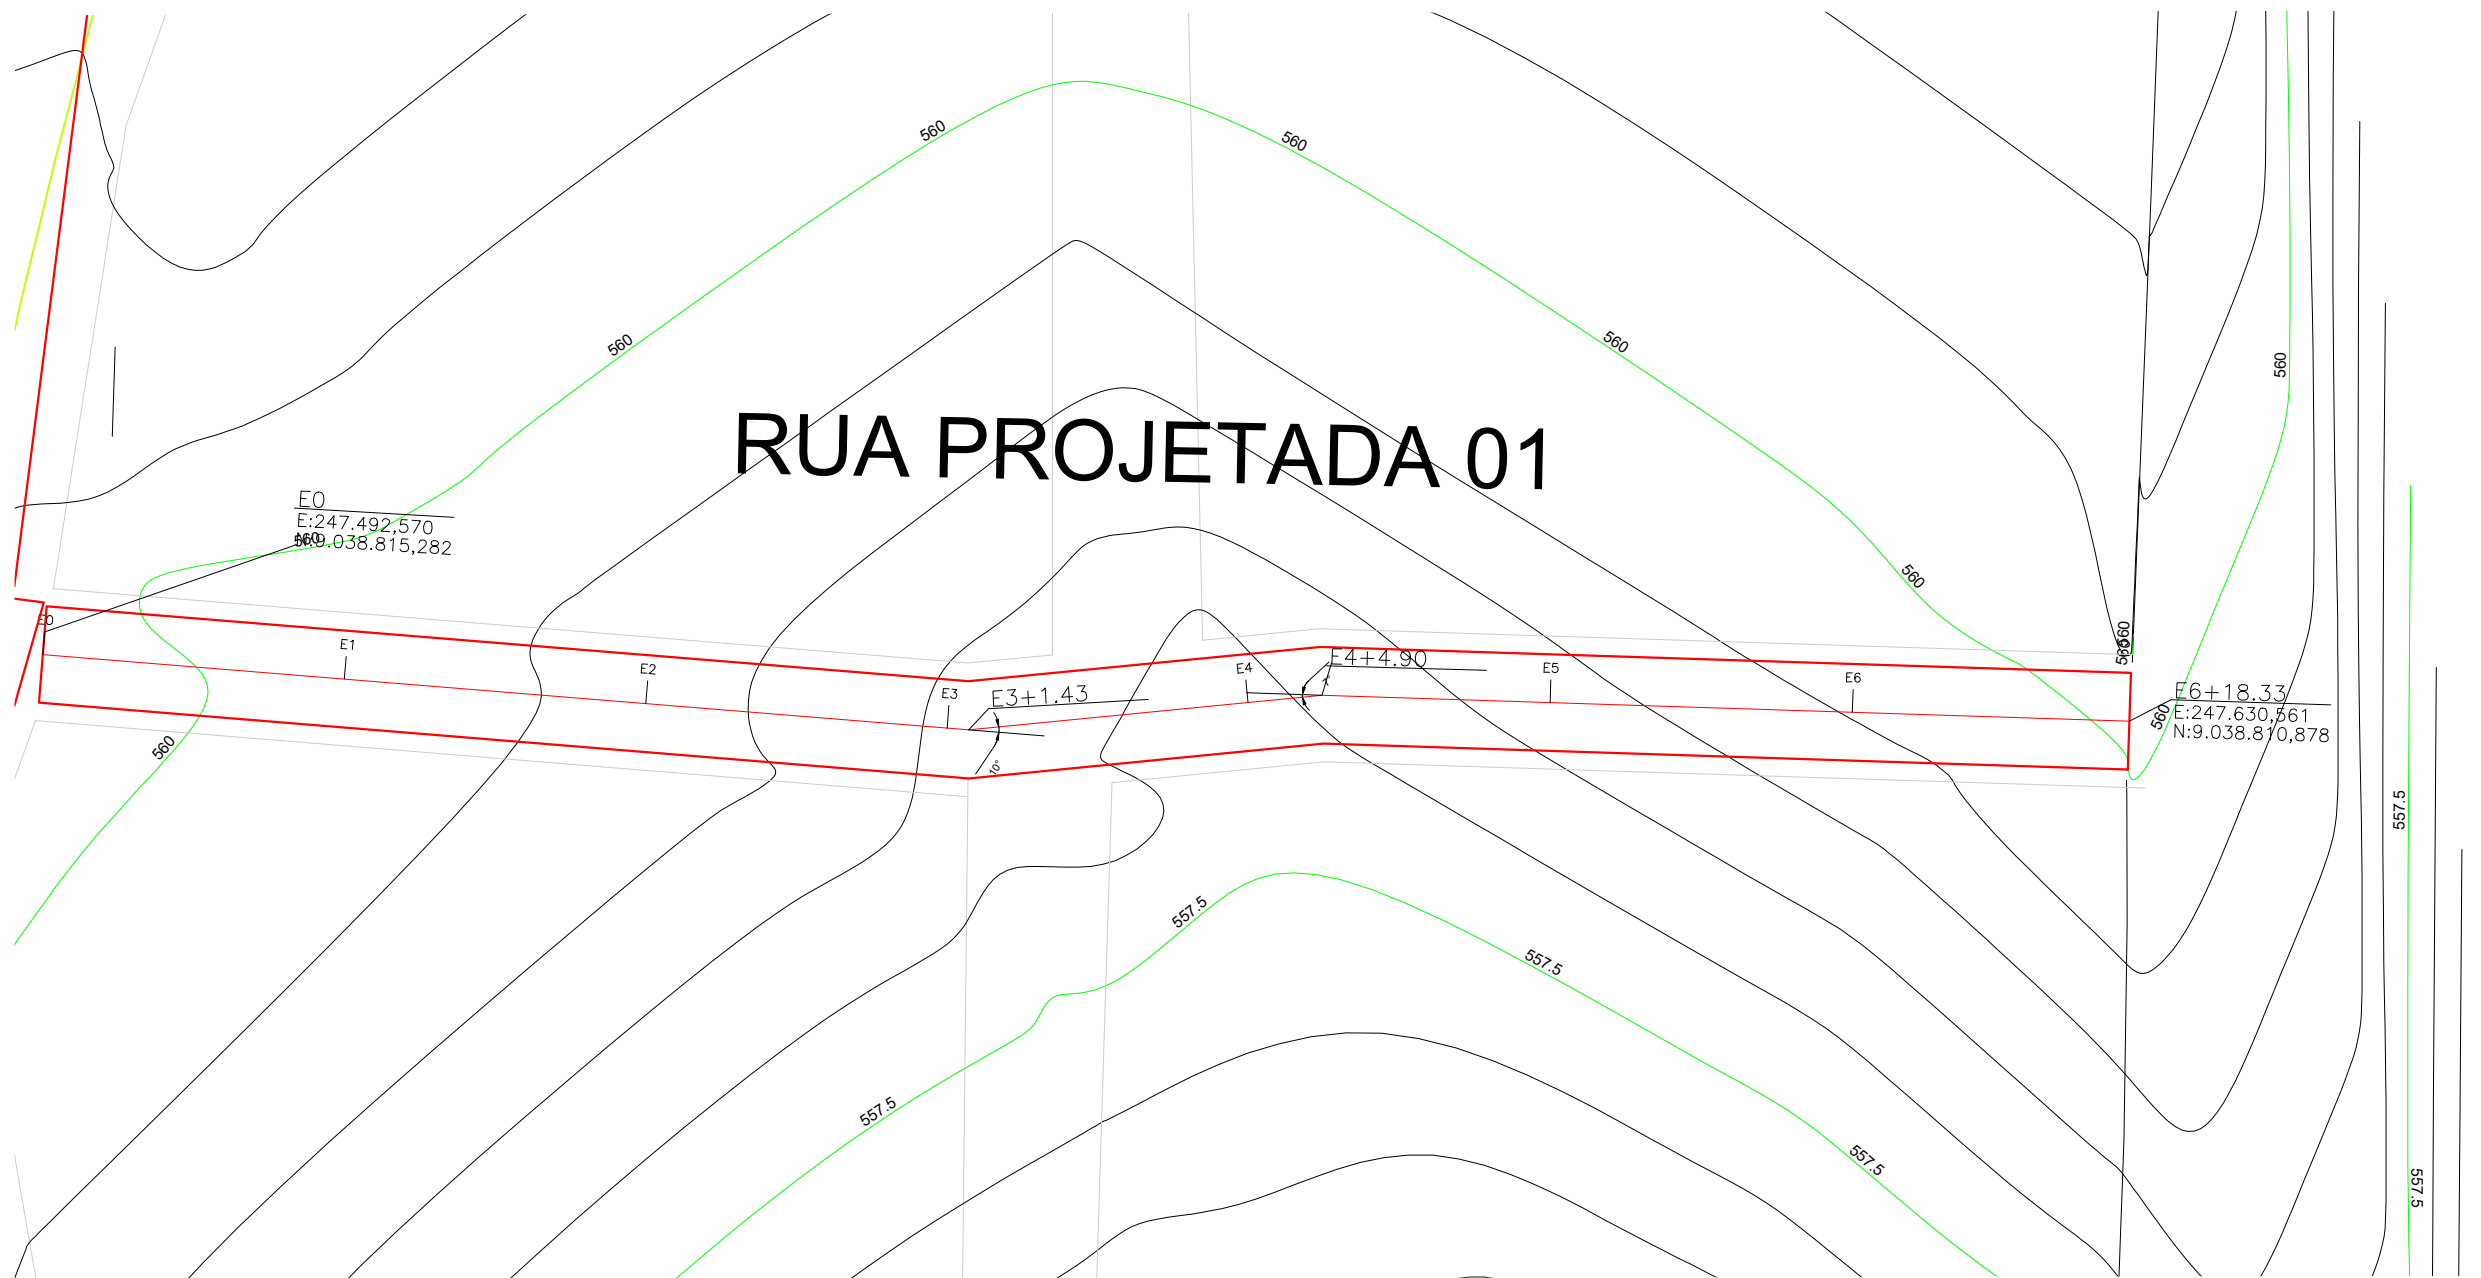

PERFIL LONGITUDINAL

MAPA DE LOCALIZAÇÃO

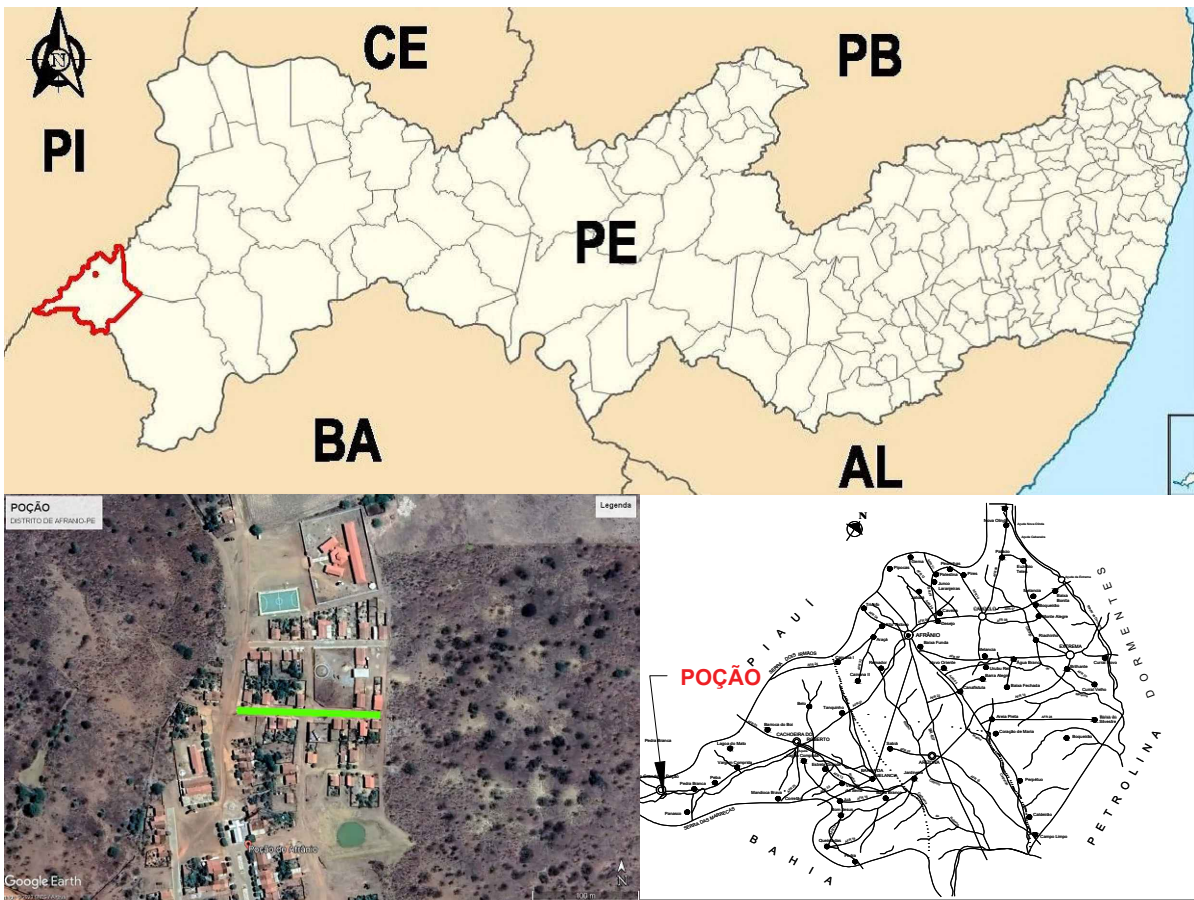

COORD. GEOGRAFICAS

VÉRTICES	Longitude	Latitude
E0	N:9.038.815,282	E:247.492,570
E6+18.33	N:9.038.810,878	E:247.630,561

COMPRIMENTO = 138,33 m


LARGURA DO PAVIMENTO = 5,80 m

ÁREA DE PAVIMENTO = 802,31 m²

LARGURA DA CALÇADA = 1,50 m


ÁREA DE CALÇADA = 414,99 m²

PERFIL TRANSVERSAL

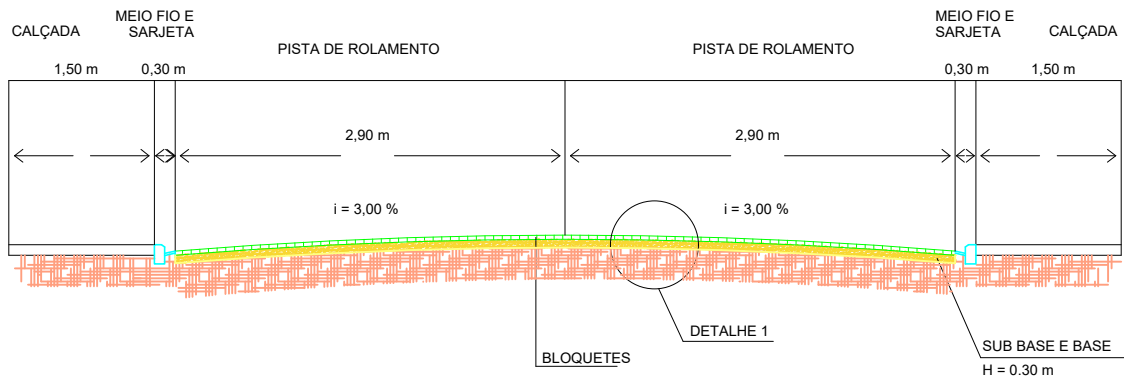


CORTE TRANSVERSAL TIPO

S/ESC.

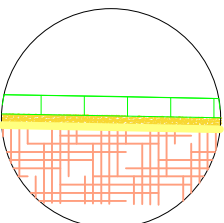

DETALHE - 01  
S/ESC

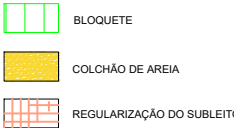

Linha de Bordo (LBO)  
Linha Simples Seccionada (LFO-2)  
Linha de Bordo (LBO)

SINALIZAÇÃO HORIZONTAL TIPO

S/ESC.

PROPRIETÁRIO  
PREFEITURA MUNICIPAL DE AFRÂNIO  
CNPJ nº: 10.358.174/0001-84

RESPONSÁVEL TÉCNICO PELO PROJETO  
THALLES HENRIQUE O.R CAVALCANTI  
CREA/PE nº: 181591437-8

PROJETO PAVIMENTAÇÃO DE VIAS URBANAS	CONTRATO DE REPASSE Nº: 943697/2023
LOCAL RUA PROJETADA 1, DISTRITO DE POÇÃO, AFRÂNIO PE	CONCEDENTE: MINISTÉRIO DAS CIDADES
TÉCNICO RESPONSÁVEL THALLES CAVALCANTI	CLIENTE PREFEITURA DE AFRÂNIO
ASSUNTO LOCALIZAÇÃO, PROJETO GEOMÉTRICO, ESTAQUEAMENTO E PERFIL TRANSVERSAL	TOTAL PRANCHAS: 02
ESCALA: INDICADA	PRANCHA Nº: 01
DATA: SETEMBRO/2023	

DÚVIDAS SOBRE O PROJETO, CONTATE O TÉCNICO THALLES CAVALCANTI - CEL.: (87) 98158 3790  
DIREITOS AUTORAIS RESERVADOS - PROIBIDA QUALQUER MODIFICAÇÃO OU REPRODUÇÃO NO TODO  
OU EM PARTE, SEM PREVIO CONSENTIMENTO DO AUTOR, DE ACORDO COM A LEI FEDERAL 9.610/98.

