

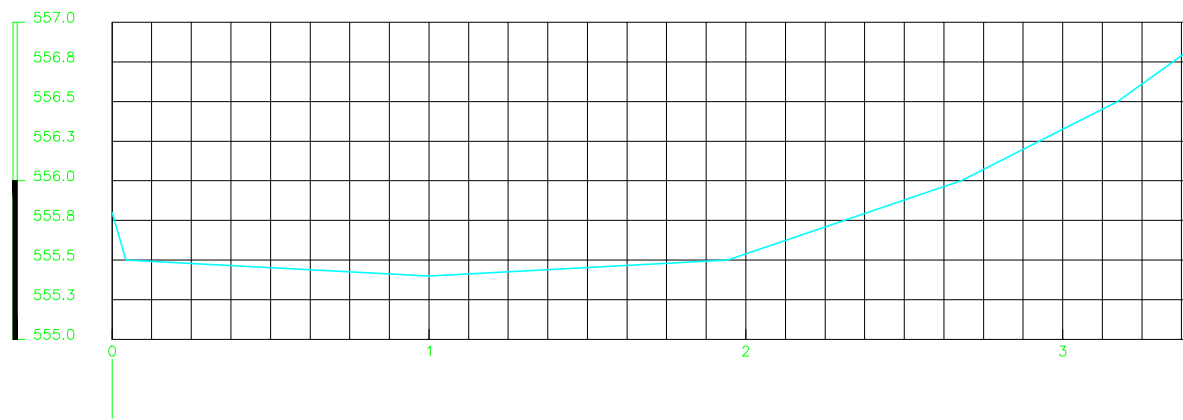


PROJETO GEOMÉTRICO E ESTAQUEAMENTO
1:500

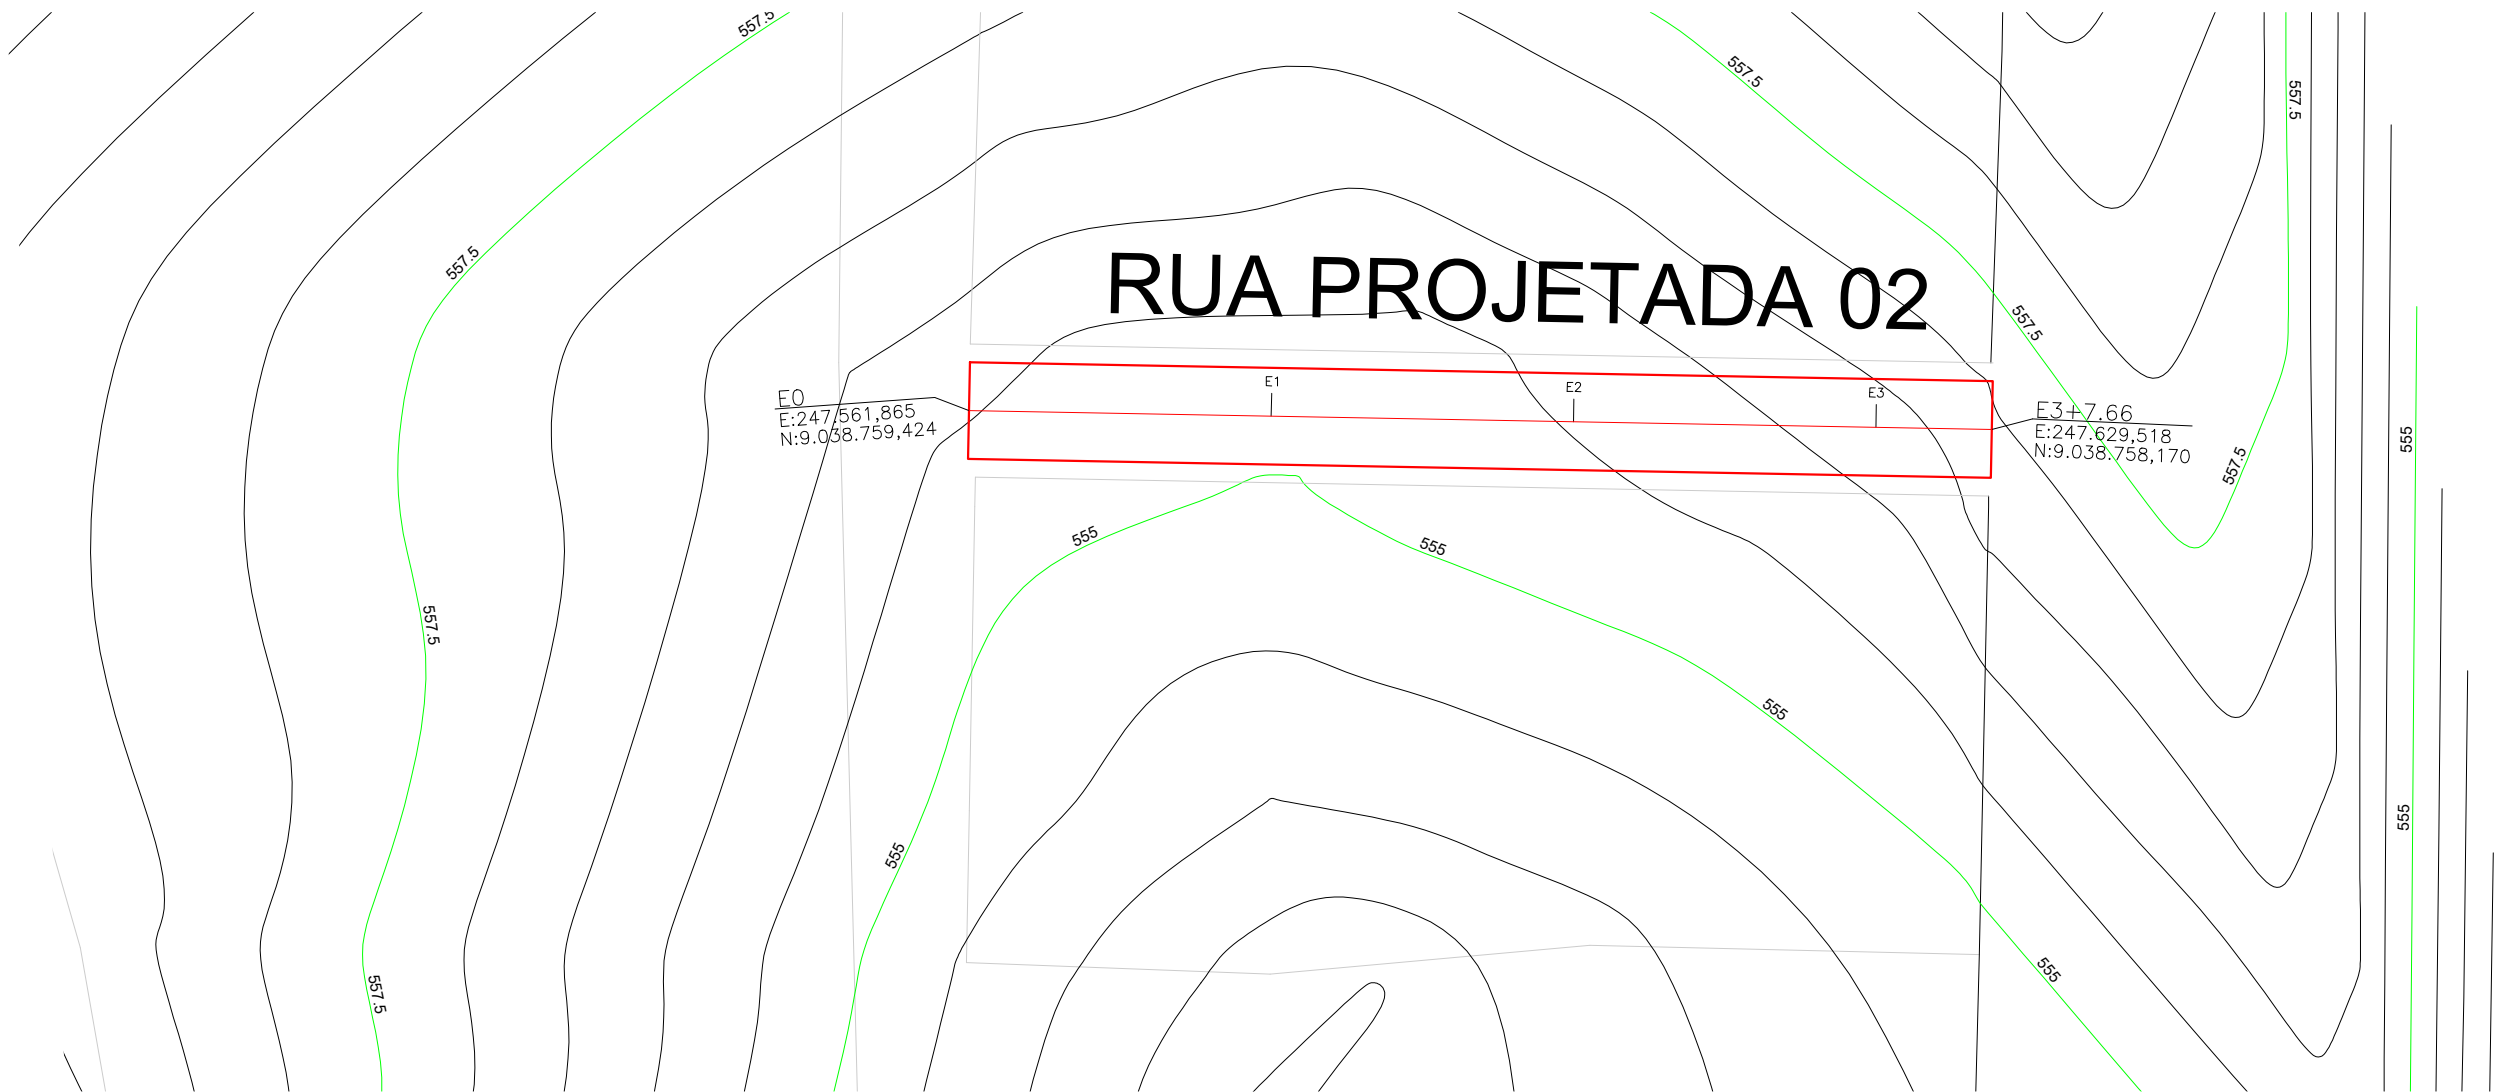


PERFIL LONGITUDINAL

MAPA DE LOCALIZAÇÃO

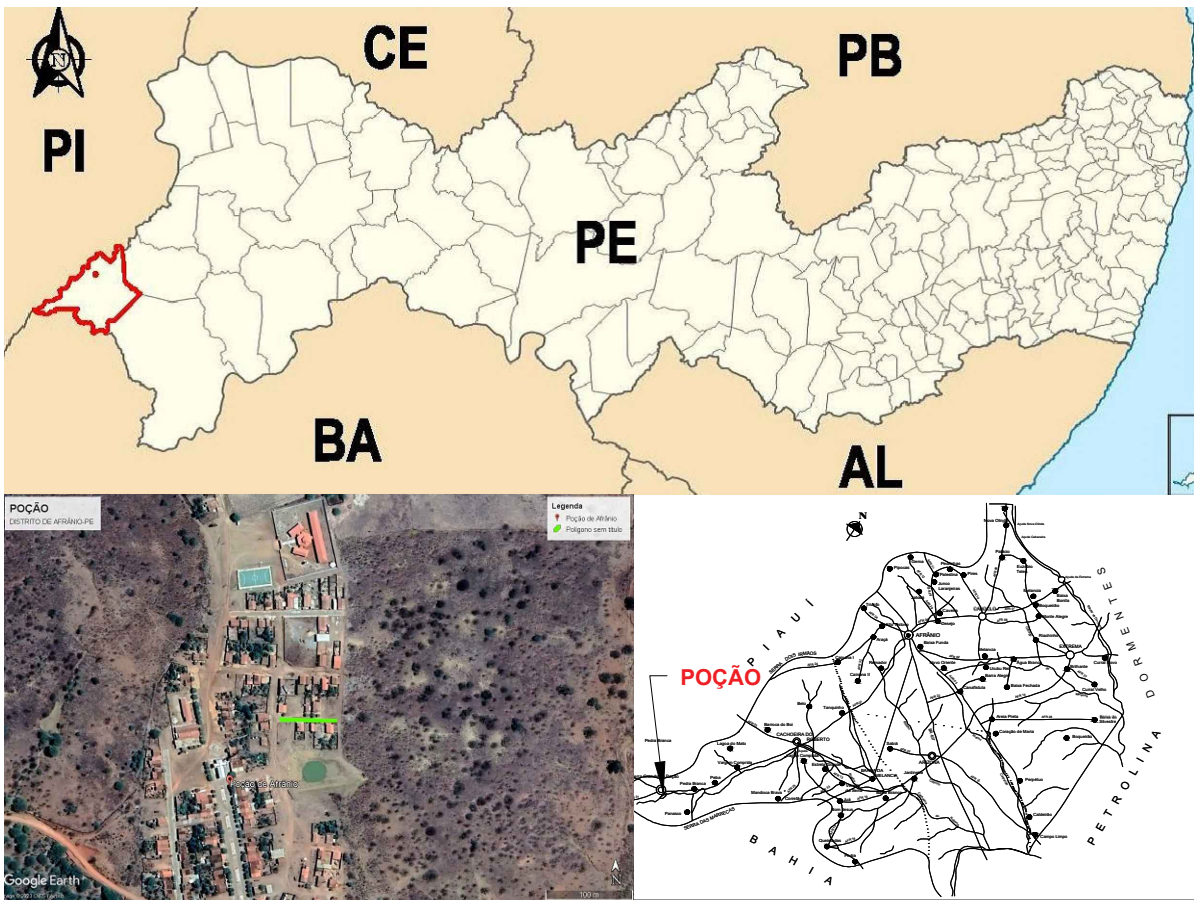


COORD. GEOGRAFICAS		
VÉRTICES	Longitude	Latitude
E0	N:9.038.759,424	E:247.561,865
E3+6.66	N:9.038.758,170	E:247.629,518
COMPRIMENTO = 67,66 m		
LARGURA DO PAVIMENTO = 5,80 m		
ÁREA DE PAVIMENTO = 392,42 m²		
LARGURA DA CALÇADA = 1,50 m		
ÁREA DE CALÇADA = 202,98 m²		

PERFIL TRANSVERSAL

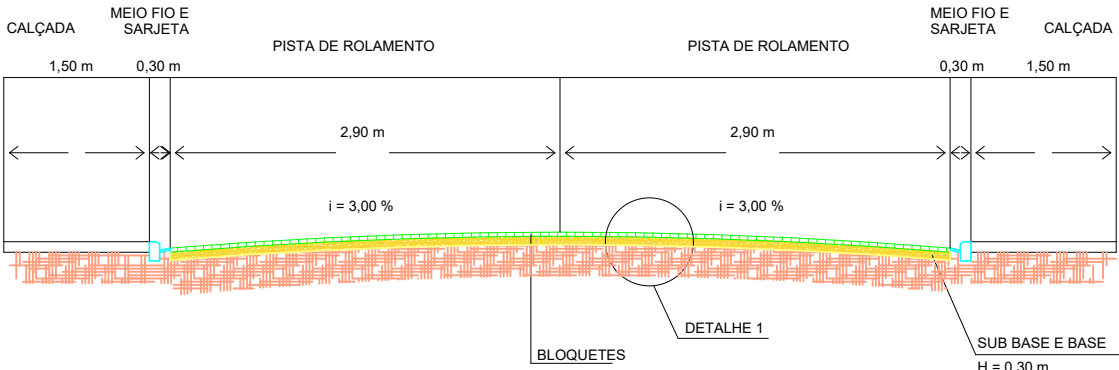

CORTE TRANSVERSAL TIPO

S/ESC.

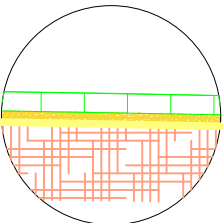

DETALHE - 01
S/ESC

- BLOQUETE
- COLCHÃO DE AREIA
- REGULARIZAÇÃO DO SUBLEITO

- Linha de Bordo (LBO)
- Linha Simples Seccionada (LFO-2)
- Linha de Bordo (LBO)

SINALIZAÇÃO HORIZONTAL TIPO

S/ESC.

PROPRIETÁRIO
PREFEITURA MUNICIPAL DE AFRÂNIO
CNPJ nº: 10.358.174/0001-84

RESPONSÁVEL TÉCNICO PELO PROJETO
THALLES HENRIQUE O.R CAVALCANTI
CREA/PE nº: 181591437-8

PROJETO PAVIMENTAÇÃO DE VIAS URBANAS		CONTRATO DE REPASSE Nº: 943697/2023
LOCAL RUA PROJETADA 1, DISTRITO DE POÇÃO, AFRANIO PE	CONCEDENTE: MINISTÉRIO DAS CIDADES	
TÉCNICO RESPONSÁVEL THALLES CAVALCANTI	CLIENTE PREFEITURA DE AFRÂNIO	TOTAL PRANCHAS: 02
ASSUNTO LOCALIZAÇÃO, PROJETO GEOMÉTRICO, ESTAQUEAMENTO E PERFIL TRANSVERSAL	PRANCHA Nº: 01	
ESCALA INDICADA	DATA: SETEMBRO/2023	
DÚVIDAS SOBRE O PROJETO, CONTATE O TÉCNICO THALLES CAVALCANTI - CEL.: (87) 98158 3790 DIREITOS AUTORAIS RESERVADOS - PROIBIDA QUALQUER MODIFICAÇÃO OU REPRODUÇÃO NO TODO OU EM PARTE, SEM PREVIO CONSENTIMENTO DO AUTOR, DE ACORDO COM A LEI FEDERAL 9.610/98.		

