

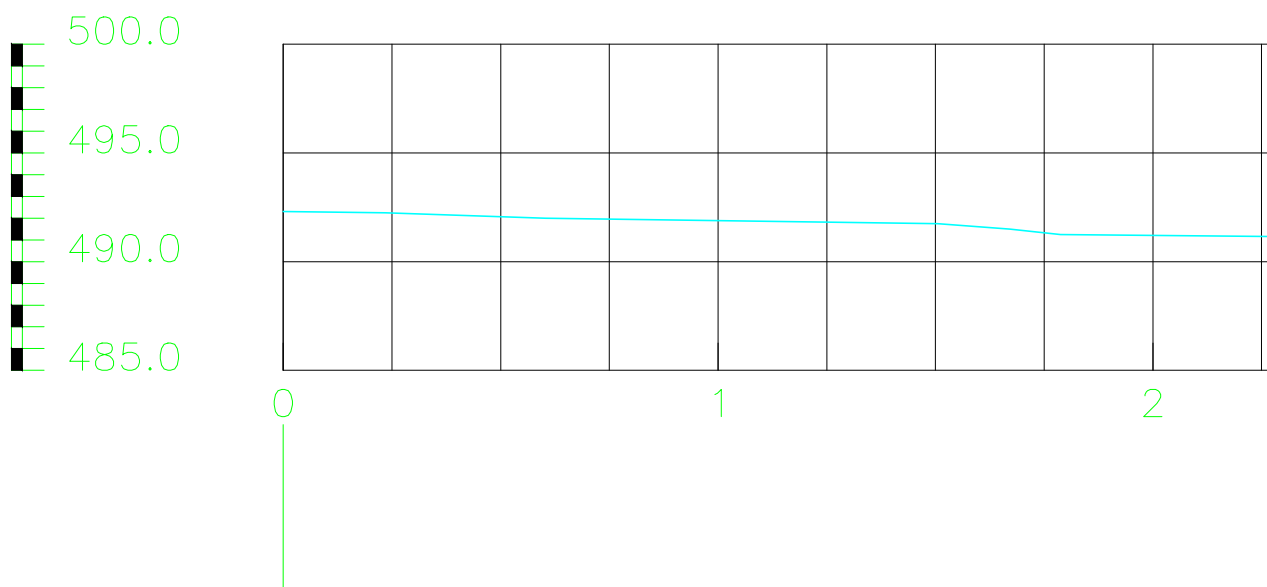


PROJETO GEOMÉTRICO E ESTAQUEAMENTO  
1:250

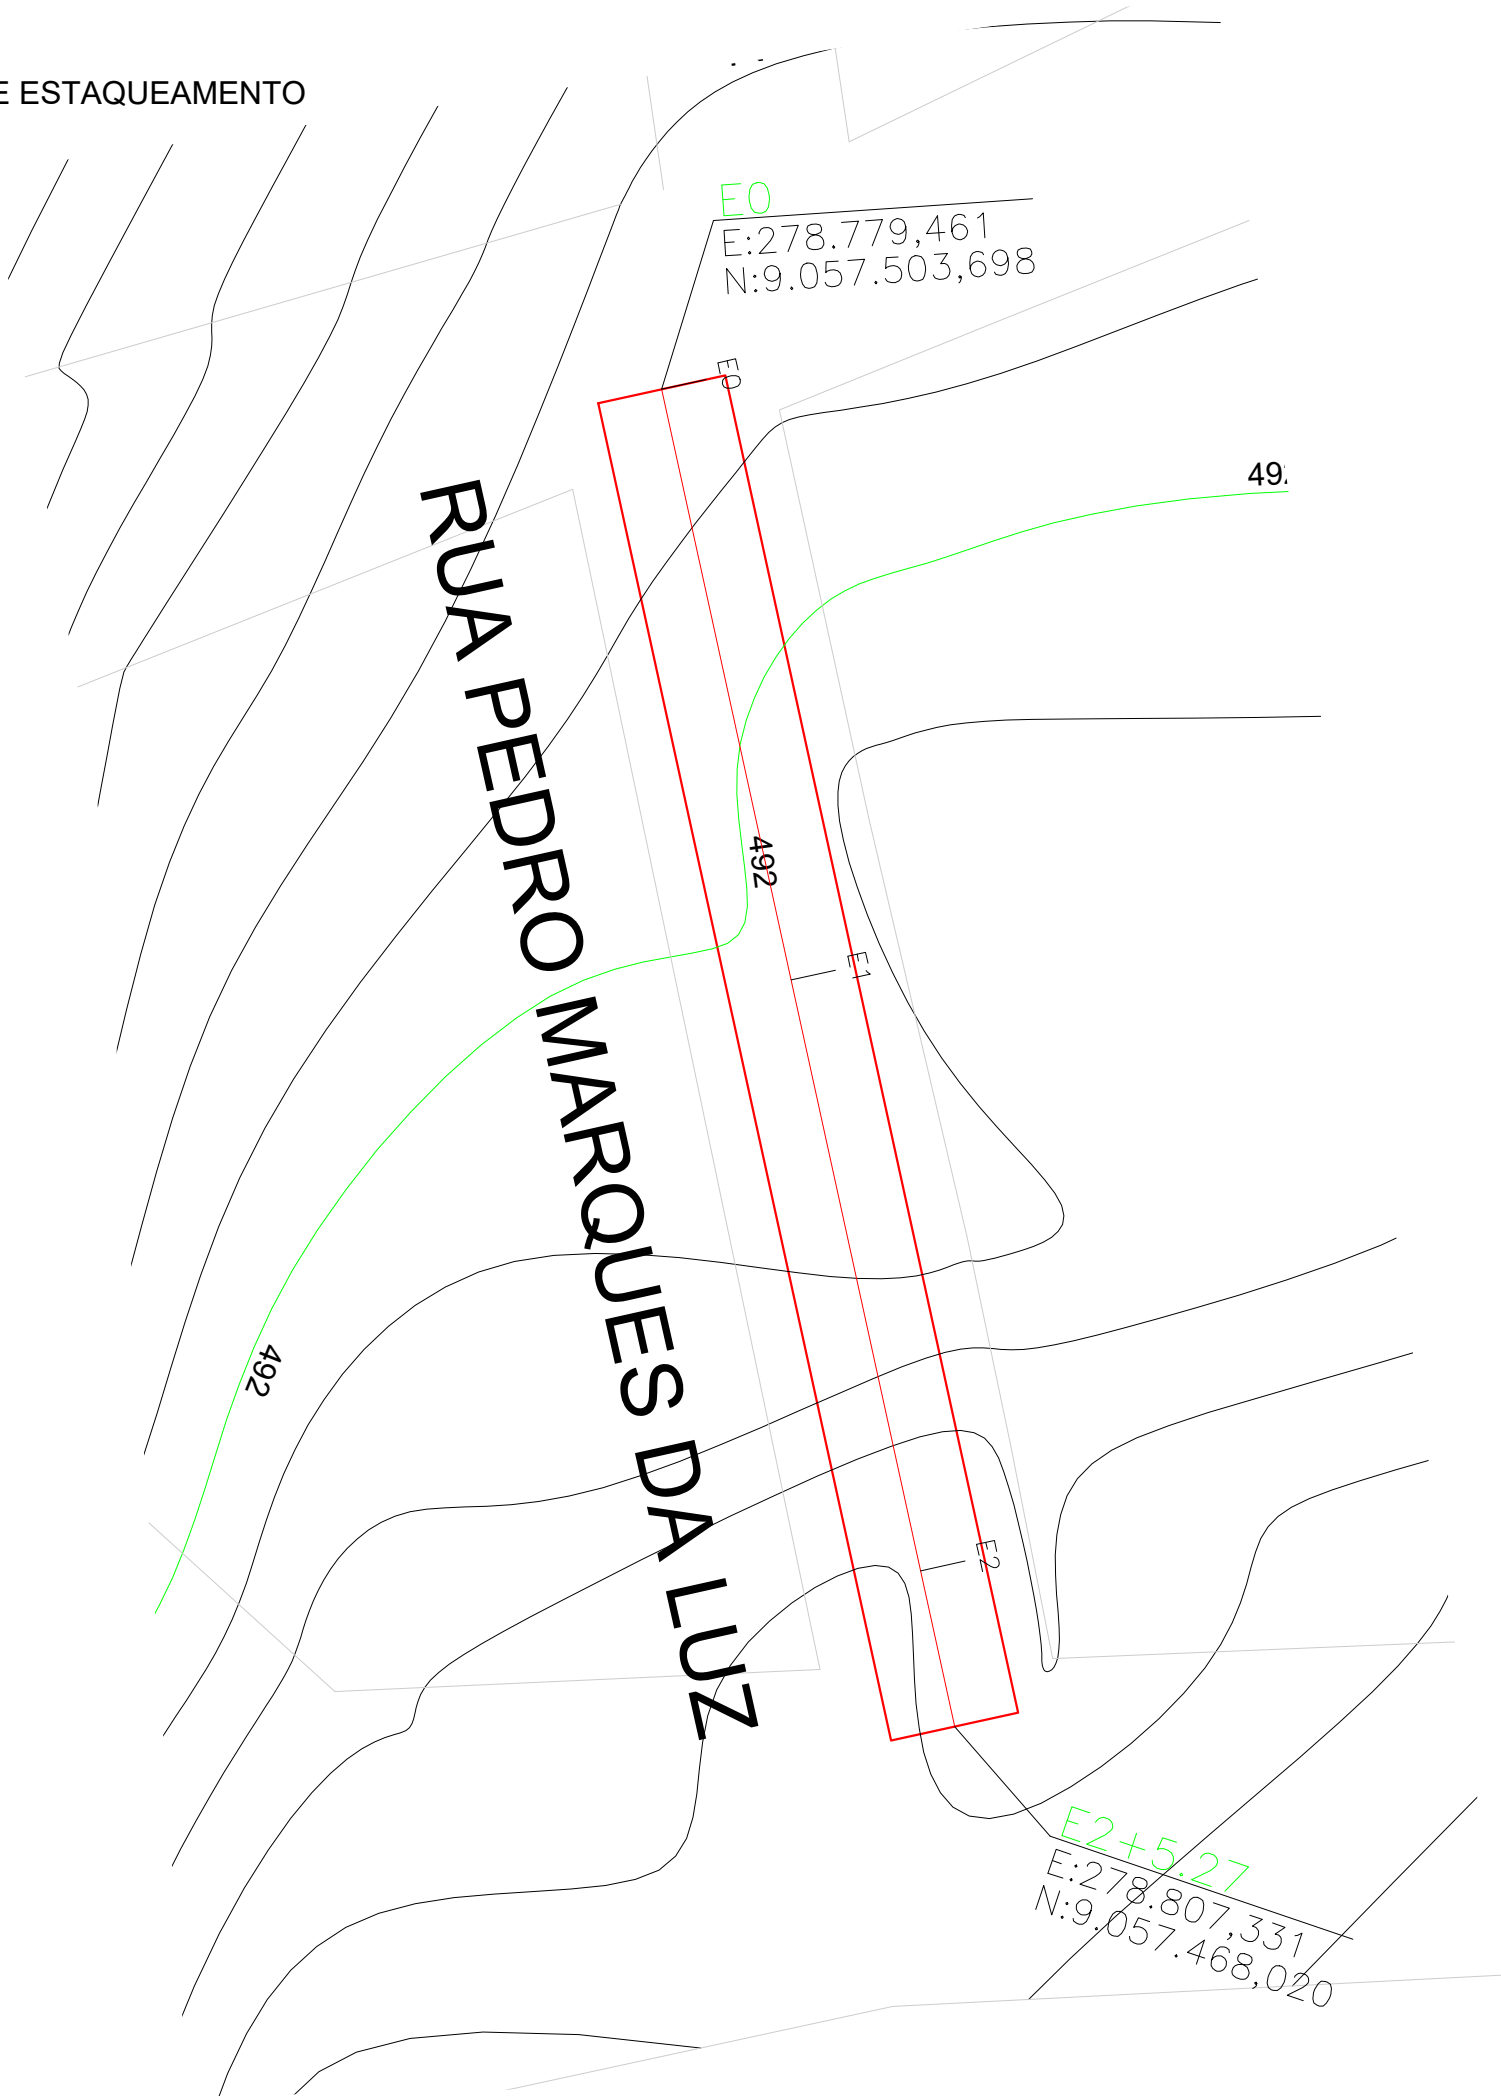


MAPA DE LOCALIZAÇÃO

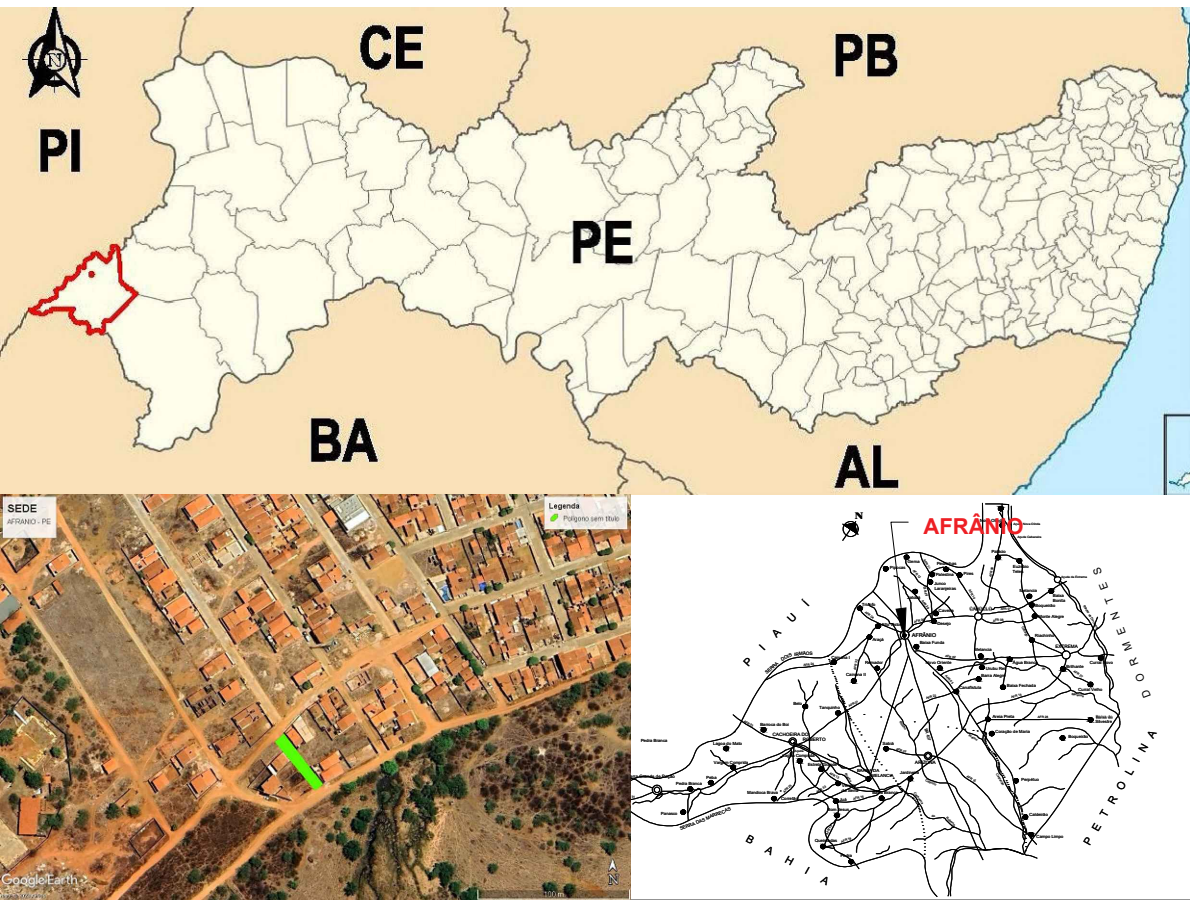

COORD. GEOGRAFICAS		
VÉRTICES	Longitude	Latitude
E0	N:9.057.503,698	E:278.779,461
E2+5,27	N:9.057.468,020	E:278.807,331

COMPRIMENTO = 45,27 m	
LARGURA DO PAVIMENTO = 3,70 m	
ÁREA DE PAVIMENTO = 167,49 m²	
LARGURA DA CALÇADA = 1,50 m	
ÁREA DE CALÇADA = 135,81 m²	

PERFIL TRANSVERSAL

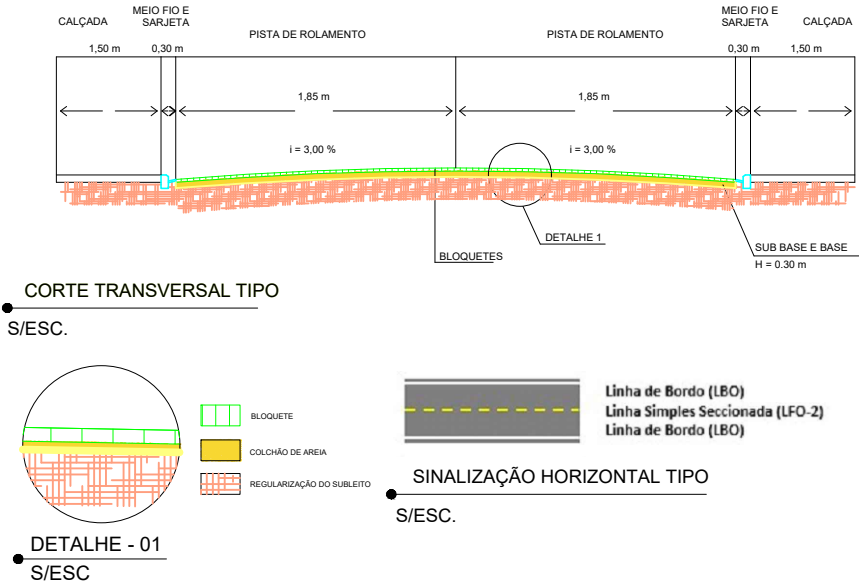

PROPRIETÁRIO  
PREFEITURA MUNICIPAL DE AFRÂNIO  
CNPJ nº: 10.358.174/0001-84

RESPONSÁVEL TÉCNICO PELO PROJETO  
THALLES HENRIQUE O.R CAVALCANTI  
CREA/PE nº: 181591437-8

PROJETO PAVIMENTAÇÃO DE VIAS URBANAS		CONTRATO DE REPASSAR Nº: 943997/2023
LOCAL RUA PEDRO MARQUES DA LUZ, AFRÂNIO - PE		CONCEDENTE: MINISTÉRIO DAS CIDADES
TÉCNICO RESPONSÁVEL THALLES CAVALCANTI	CLIENTE PREFEITURA DE AFRÂNIO	TOTAL PRANCHAS: 02
ASSUNTO LOCALIZAÇÃO, PROJETO GEOMÉTRICO, ESTAQUEAMENTO E PERFIL TRANSVERSAL		PRANCHA Nº: 01
ESCALA: INDICADA	DATA: SETEMBRO/2023	

DÚVIDAS SOBRE O PROJETO: CONTATE O TÉCNICO THALLES CAVALCANTI - CEL.: (87) 98158 3790  
DIREITOS AUTORAIS RESERVADOS - PROIBIDA QUALQUER MODIFICAÇÃO OU REPRODUÇÃO NO TODO OU EM PARTE, SEM PRÉVIO CONSENTIMENTO DO AUTOR, DE ACORDO COM A LEI FEDERAL 9.610/98.

