

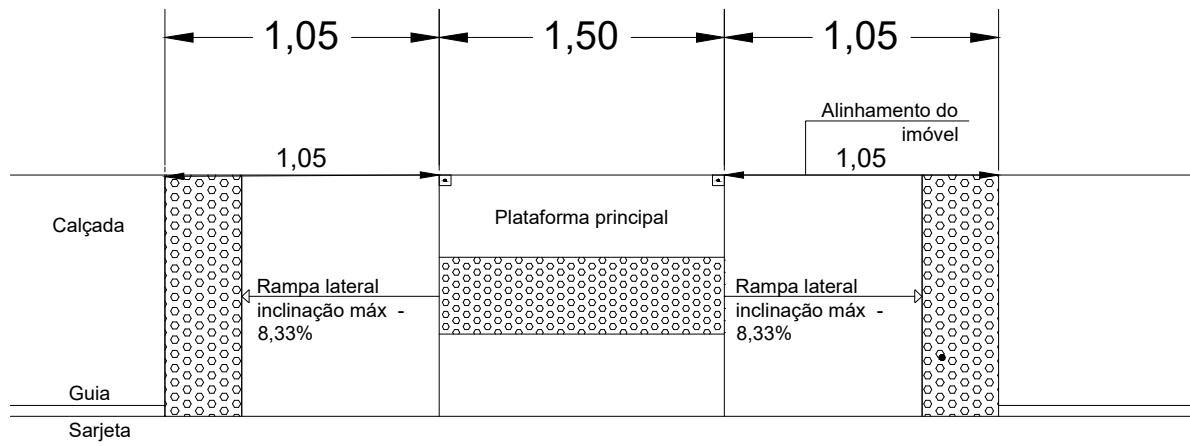


PROJETO DE SINALIZAÇÃO  
1:250

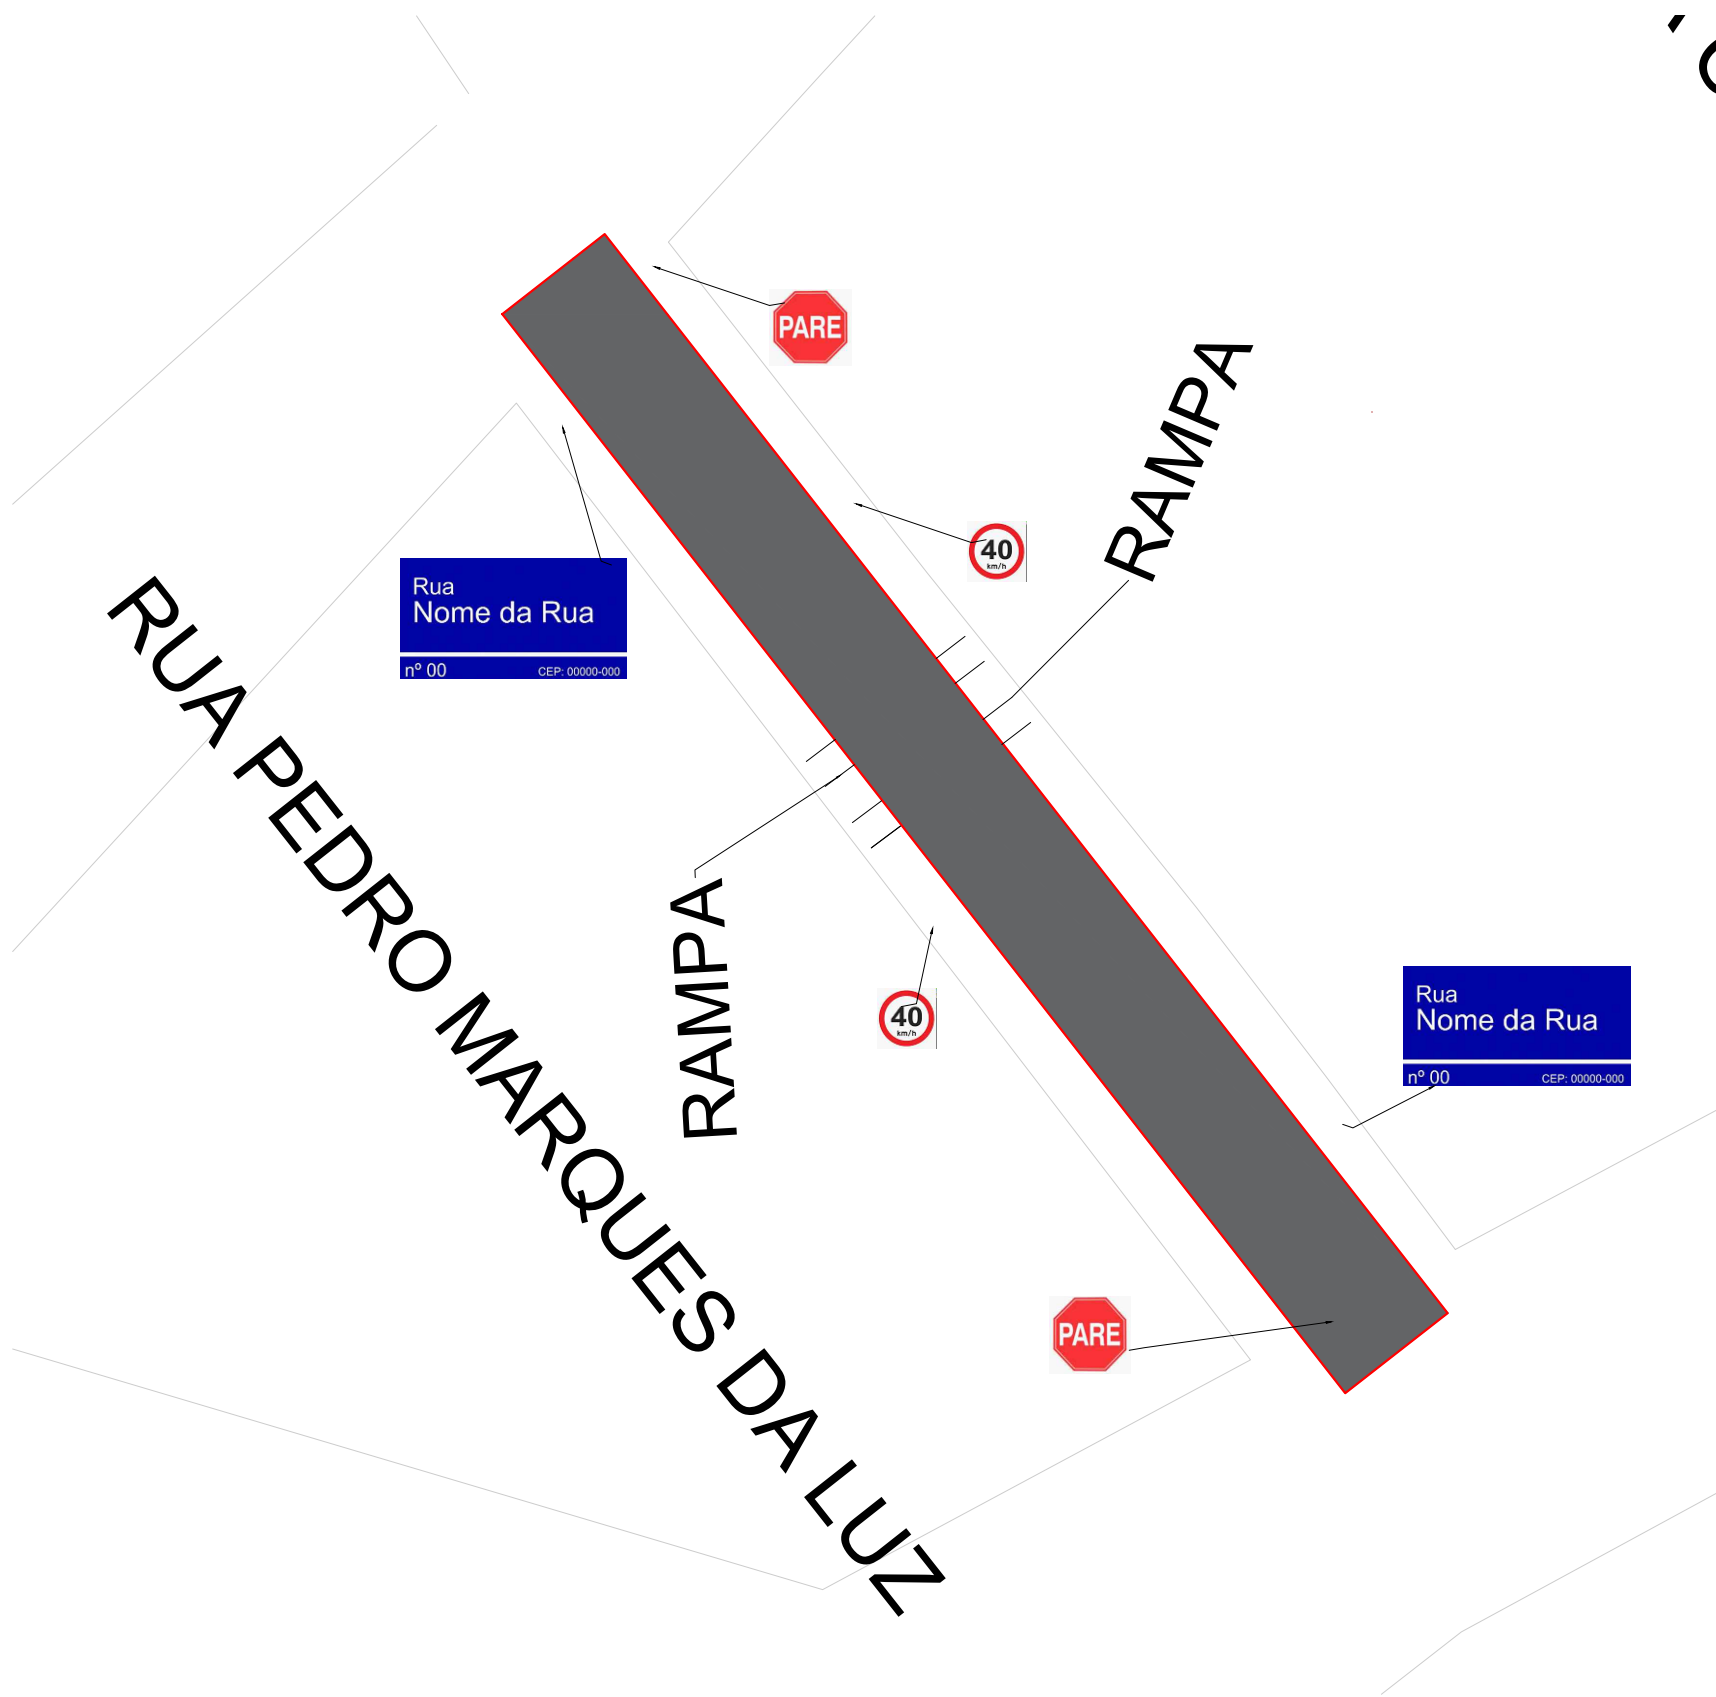


S/ESC  
DETALHE DE REBAIXAMENTO DA CALÇADA PARA RAMPA

MAPA DE LOCALIZAÇÃO

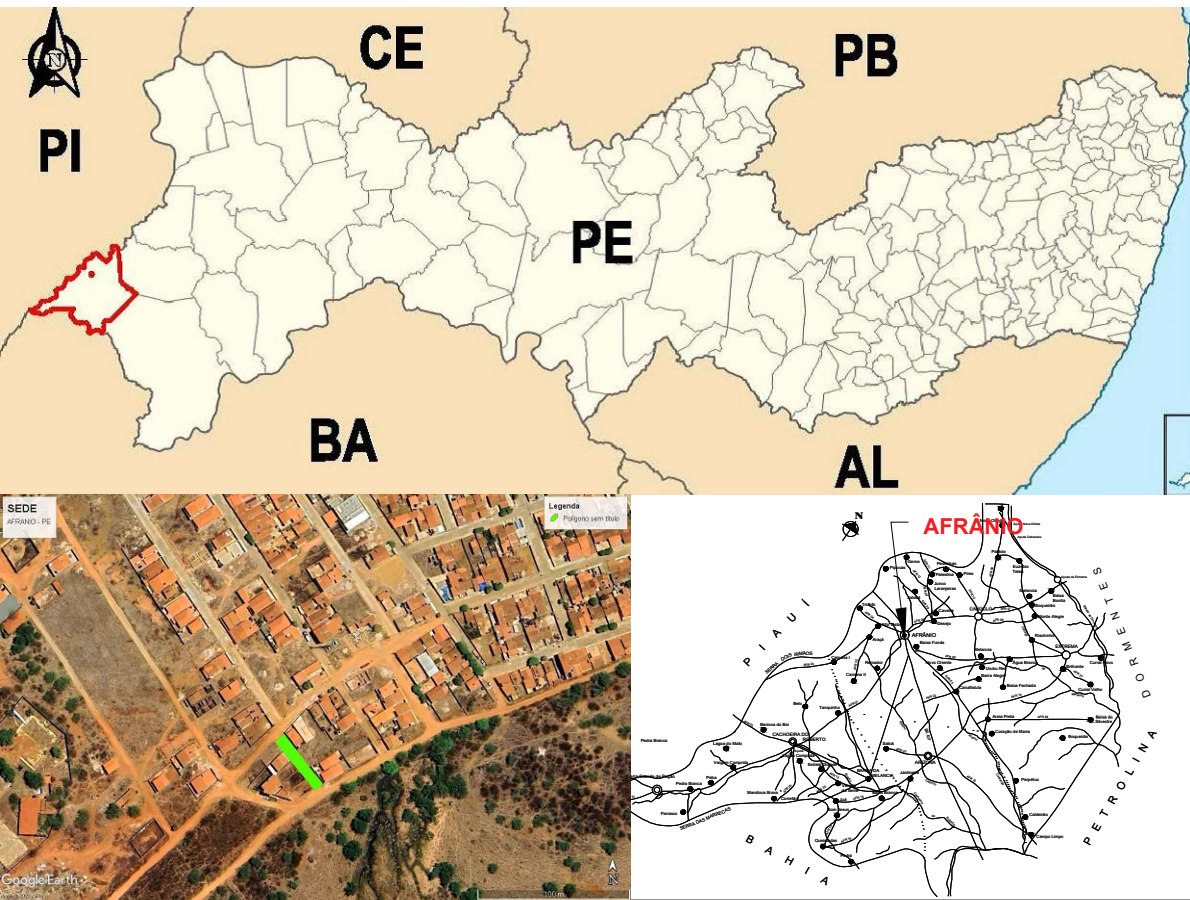


COORD. GEOGRAFICAS		
VÉRTICES	Longitude	Latitude
E0	N:9.057.503,698	E:278.779,461
E2+5,27	N:9.057.468,020	E:278.807,331
COMPRIMENTO = 45,27 m		
LARGURA DO PAVIMENTO = 3,70 m		
ÁREA DE PAVIMENTO = 167,49 m²		
LARGURA DA CALÇADA = 1,50 m		
ÁREA DE CALÇADA = 135,81 m²		

PERFIL TRANSVERSAL

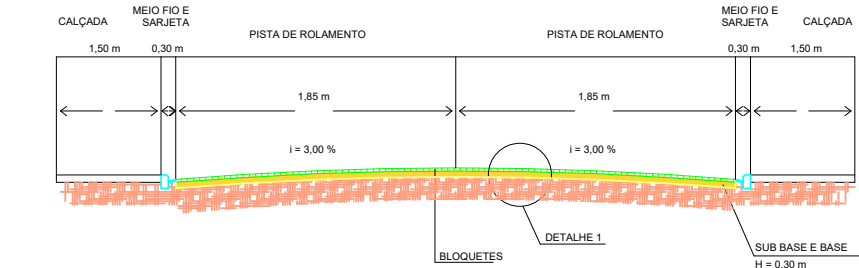

CORTE TRANSVERSAL TIPO  
S/ESC.

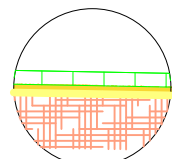

DETALHE - 01  
S/ESC

Linha de Bordo (LBO)  
Linha Simples Seccionada (LFO-2)  
Linha de Bordo (LBO)

SINALIZAÇÃO HORIZONTAL TIPO  
S/ESC.

PROPRIETÁRIO  
PREFEITURA MUNICIPAL DE AFRÂNIO  
CNPJ nº: 10.358.174/0001-84

RESPONSÁVEL TÉCNICO PELO PROJETO  
THALLES HENRIQUE O.R CAVALCANTI  
CREA/PE nº: 181591437-8

PROJETO PAVIMENTAÇÃO DE VIAS URBANAS	CONTRATO DE REPARTE Nº: 943697/2023
LOCAL RUA PEDRO MARQUES DA LUZ, AFRÂNIO - PE	CONCEDENTE: MINISTÉRIO DAS CIDADES
TÉCNICO RESPONSÁVEL THALLES CAVALCANTI	CLIENTE PREFEITURA DE AFRÂNIO
ASSUNTO PLANTA DE SINALIZAÇÃO E DETALHAMENTO DE RAMPA ACESSÍVEL	TOTAL PRANCHAS: 02
ESCALA INDICADA	PRANCHA Nº: 02
DATA: SETEMBRO/2023	

DÚVIDAS SOBRE O PROJETO: CONTATE O TÉCNICO THALLES CAVALCANTI - CEL.: (87) 98158 3790  
DIREITOS AUTORAIS RESERVADOS - PROIBIDA QUALQUER MODIFICAÇÃO OU REPRODUÇÃO NO TODO  
OU EM PARTE, SEM PRÉVIO CONSENTIMENTO DO AUTOR, DE ACORDO COM A LEI FEDERAL 9.610/98.

