



P-01
N=9058739,290
E=278621,520

RUA SIMÃO AMORIM DURANDO


TRAVESSA TRÊS

P-02
N=9058499,300
E=278753,610

P-03
N=9058395,310
E=278832,200

RUA ENF.MARIA DE LOURDES ALVES

ESCALA GRÁFICA:

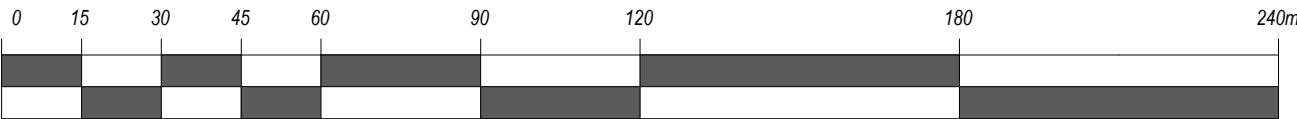


PERFIL

533
529
525
521
517
513

ELEM. HORIZ.	COTA-TN	ESTACA
		DIST.
L=273,940	-533.570 -	0 0,000
	-534.918 -	1 20,000
	-534.345 -	2 40,000
	-533.749 -	3 60,000
	-533.355 -	4 80,000
	-532.524 -	5 100,000
	-531.648 -	6 120,000
	-530.772 -	7 140,000
	-530.779 -	8 160,000
	-530.020 -	9 180,000
	-529.940 -	10 200,000
	-529.270 -	11 220,000
	-529.392 -	12 240,000
	-528.793 -	13 260,000
	-528.670 -	13+13.94 273,940
	-528.050 -	280,000
	-526.524 -	15 300,000
	-525.921 -	16 320,000
	-525.318 -	17 340,000
	-524.715 -	18 360,000
-524.112 -	19 380,000	
-523.436 -	20 200,000	
L=130,347		

MAPA DE LOCALIZAÇÃO

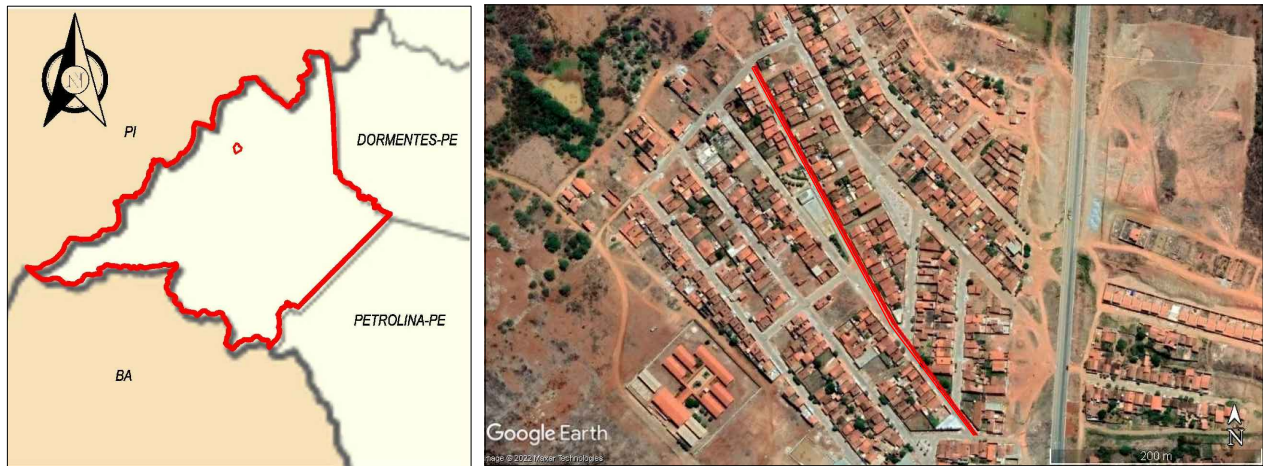

COORD. GEOGRAFICAS


VÉRTICES	Longitude	Latitude
P-01	41°00'39,87"W	8°30'36,19"S
P-02	41°00'35,59"W	8°30'44,02"S
P-03	41°00'33,04"W	8°30'47,42"S

COMPRIMENTO = 400,00 m

LARGURA DO PAVIMENTO = 5,40 m


ÁREA DE PAVIMENTO = 2160,00 m²

ÁREA DE CALÇADA = 149,60 m²

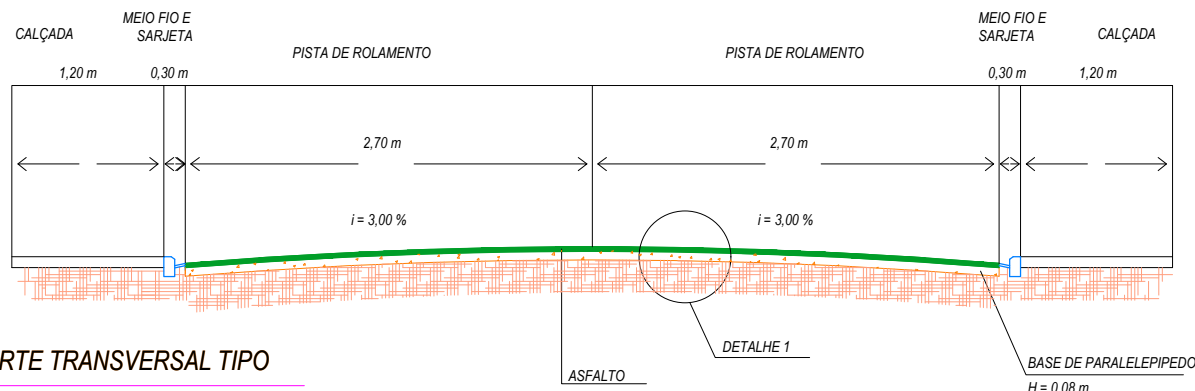


CORTE TRANSVERSAL TIPO

S/ESC.

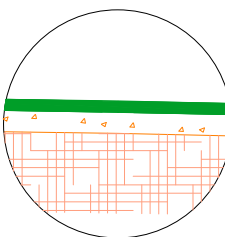

DETALHE - 01

S/ESC

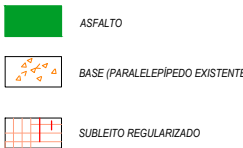

Linha de Bordo (LBO)
Linha Simples Seccionada (LFO-2)
Linha de Bordo (LBO)

SINALIZAÇÃO HORIZONTAL TIPO

S/ESC.



OBJETO PAVIMENTAÇÃO DE VIAS URBANAS NO MUNICÍPIO DE AFRÂNIO-PE

TÍTULO TRECHO 05: RUA EVALDO SOUZA FEITOSA


DATA 18 / 11 / 2022

ESCALA 1 / 1.500

FOLHA 01 / 02

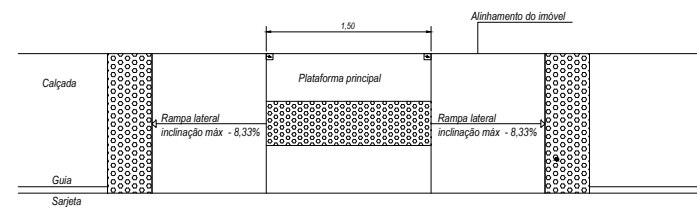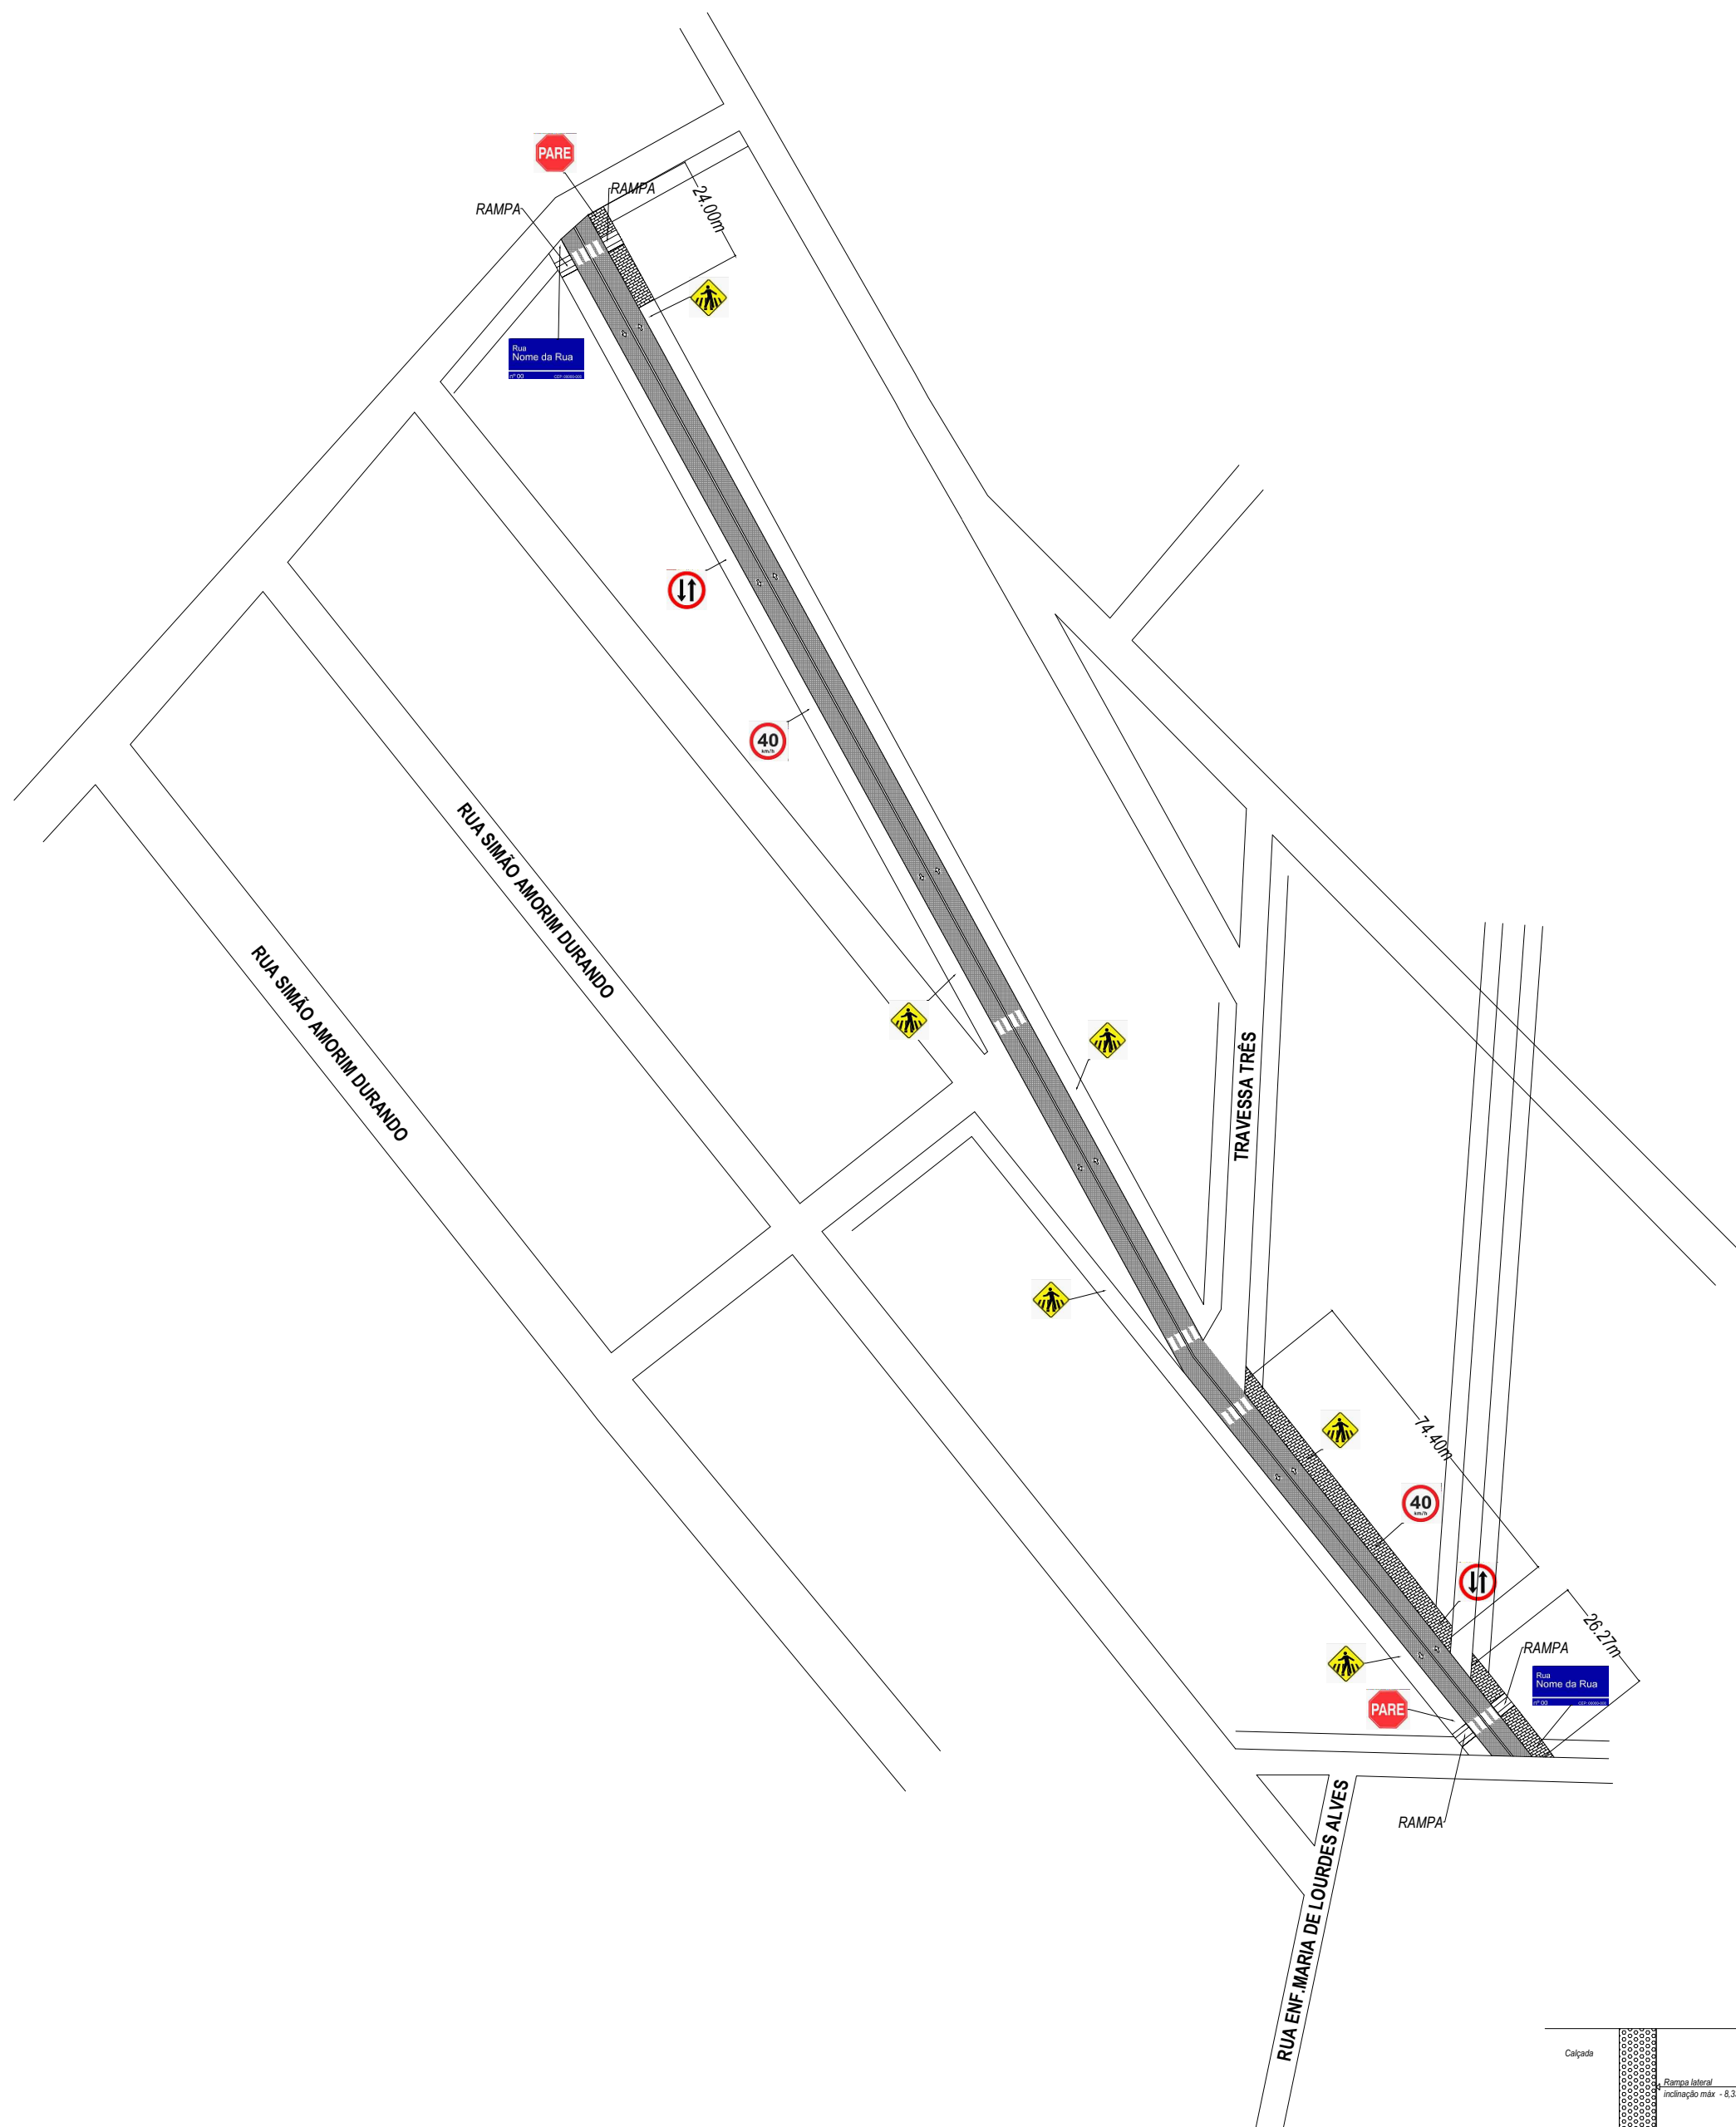


MAPA DE LOCALIZAÇÃO

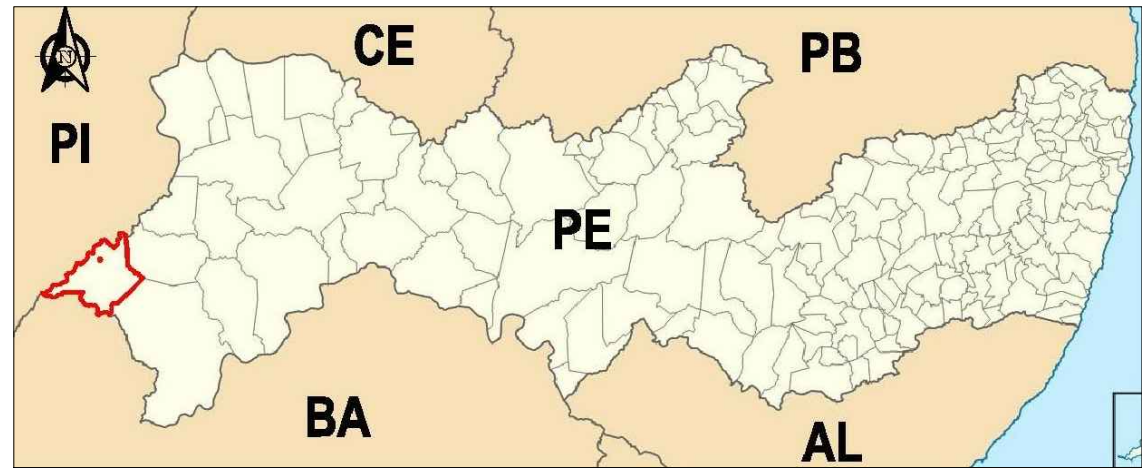

COORD. GEOGRAFICAS


VÉRTICES	Longitude	Latitude
P-01	41°00'39,87"W	8°30'36,19"S
P-02	41°00'35,59"W	8°30'44,02"S
P-03	41°00'33,04"W	8°30'47,42"S

COMPRIMENTO = 400,00 m
LARGURA DO PAVIMENTO = 5,40 m
ÁREA DE PAVIMENTO = 2160,00 m²
ÁREA DE CALÇADA = 149,60 m²

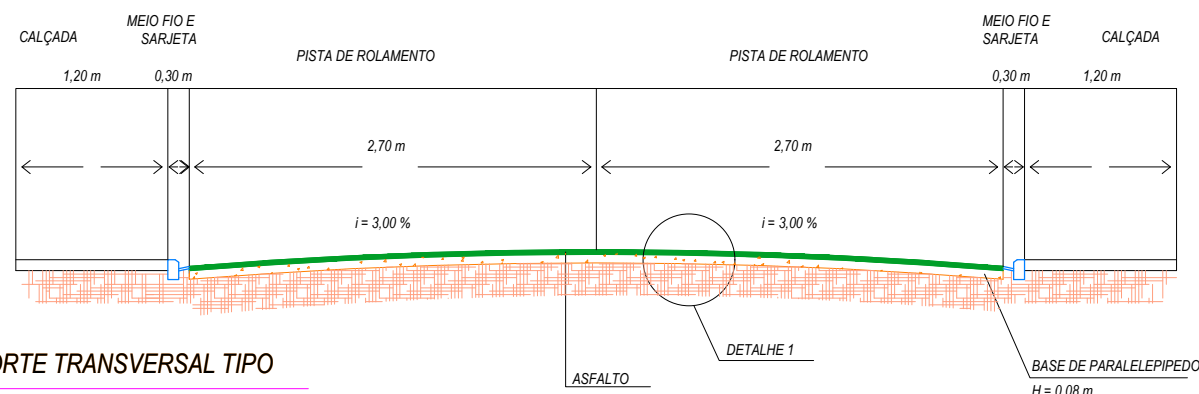


CORTE TRANSVERSAL TIPO

S/ESC.

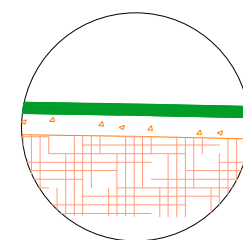

DETALHE - 01
S/ESC

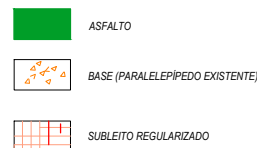

SINALIZAÇÃO HORIZONTAL TIPO

S/ESC.

OBJETO **PAVIMENTAÇÃO DE VIAS URBANAS NO MUNICÍPIO DE AFRÂNIO-PE**

TÍTULO **TRECHO 05: RUA EVALDO SOUZA FEITOSA**

DATA **18 / 11 / 2022**

ESCALA **1 / 1.500**

FOLHA **02 / 02**