

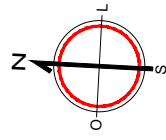
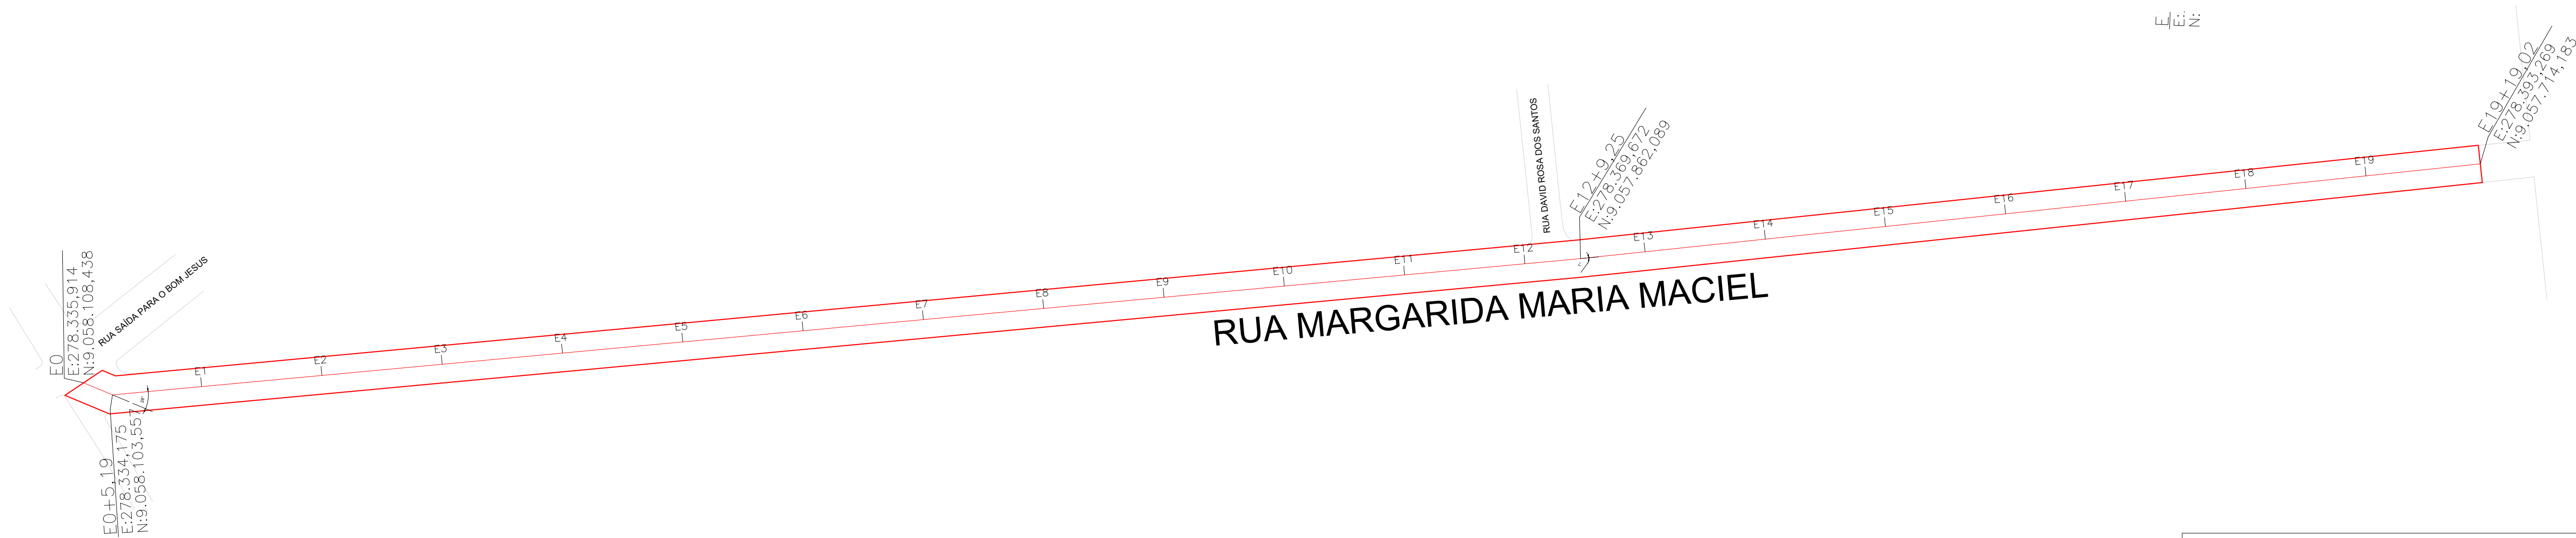



PROJETO GEOMÉTRICO E ESTAQUEAMENTO
1:600

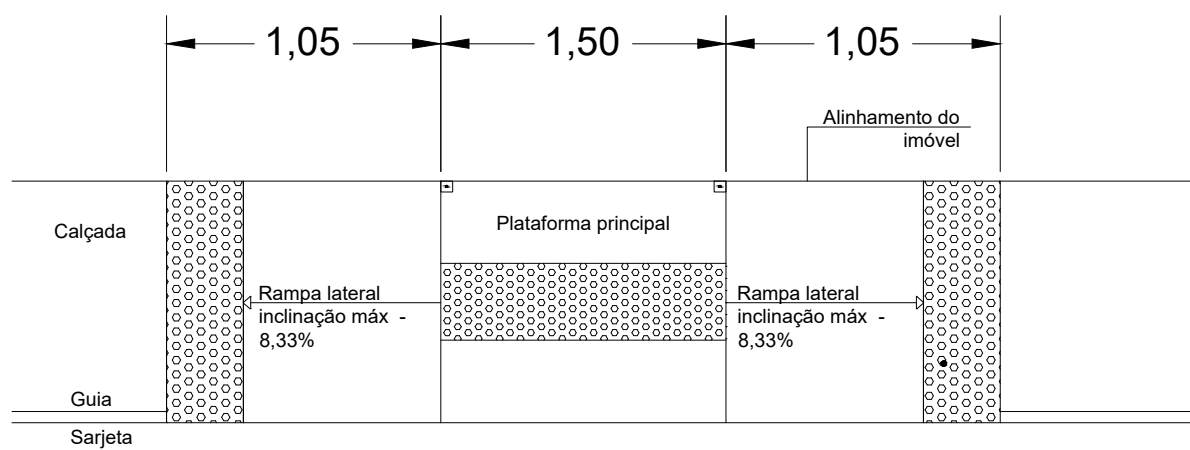



PROJETO DE SINALIZAÇÃO
1:750

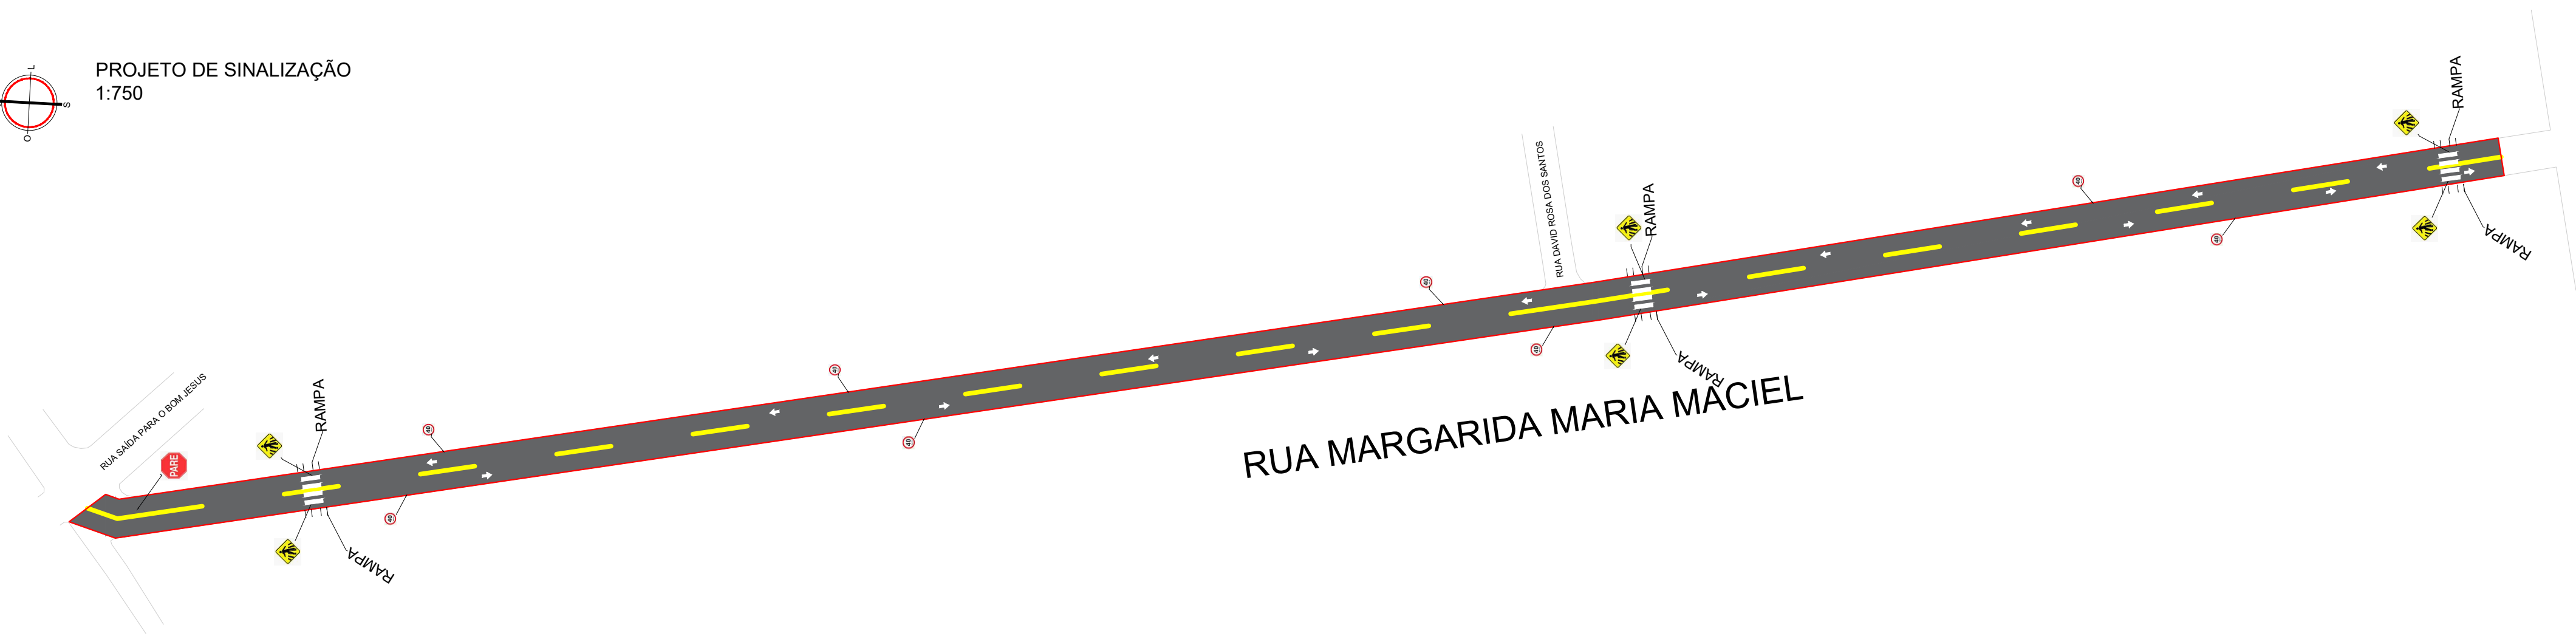

DETALHE DE REBAIXAMENTO DA CALÇADA PARA RAMPA

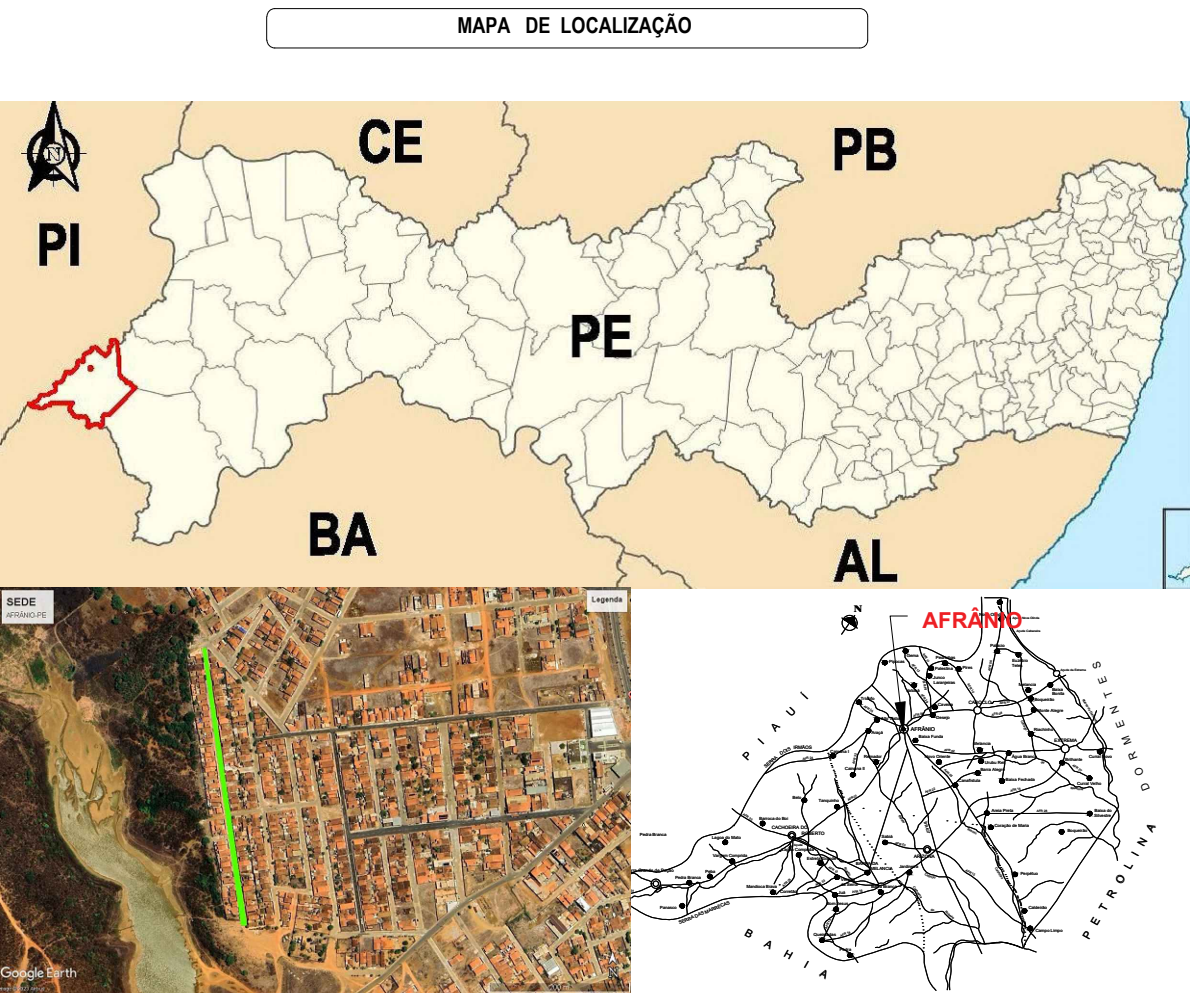

COORD. GEOGRAFICAS		
VÉRTICES	Longitude	Latitude
E0	N:9.058.108,438	E:278.335,914
E19+19,02	N:9.057.714,183	E:278.393,269
COMPRIMENTO = 399,02 m		
LARGURA DO PAVIMENTO = 5,60 m		
ÁREA DE PAVIMENTO = 2234,51 m²		
LARGURA DA CALÇADA = 1,50 m		
ÁREA DE CALÇADA = 1.197,06 m²		

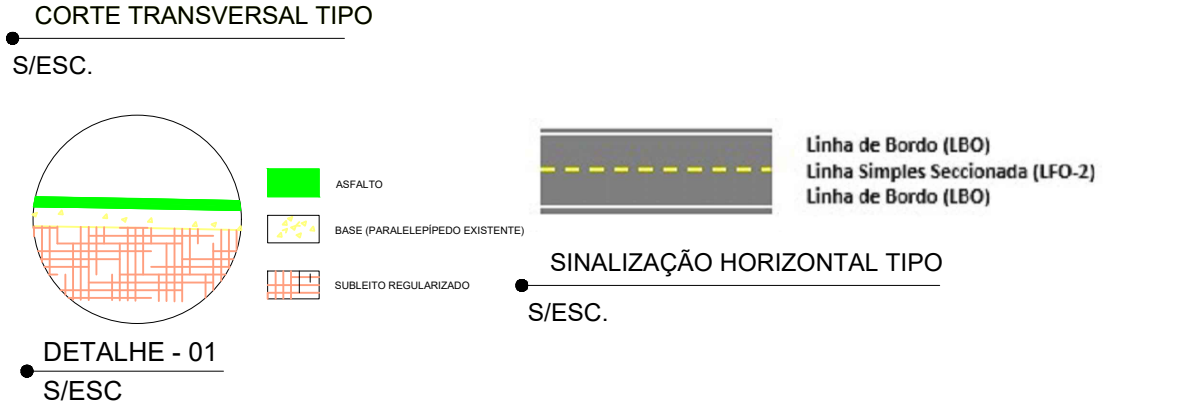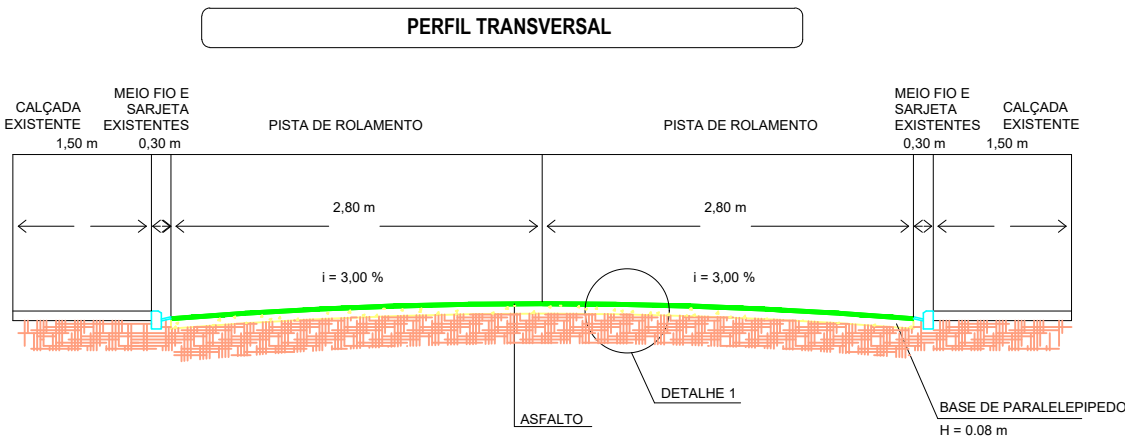

PROPRIETÁRIO: PREFEITURA MUNICIPAL DE AFRÂNIO, CNPJ nº: 10.358.174/0001-84

RESPONSÁVEL TÉCNICO PELO PROJETO: THALLES CAVALCANTI, CREA/PE nº: 181591437-8

PROJETO: PAVIMENTAÇÃO DE VIAS URBANAS	CONTRATO DE RESERVA Nº: 04/00010023
LOCAL: RUA MARIA MARGARIDA MACIEL, AFRÂNIO - PE	CONCEDENTE: MUNICÍPIO DE AFRÂNIO
TECNICO RESPONSÁVEL: THALLES CAVALCANTI	CLIENTE: PREFEITURA DE AFRÂNIO
ASSUNTO: LOCALIZAÇÃO PROJETO GEOMÉTRICO, ESTACQUEAMENTO, SINALIZAÇÃO E DETALHAMENTO DE RAMPA ACESSÍVEL	PRANCHAS Nº: 01
ESCALA: INDICADA	DATA: SETEMBRO/2023

